

### Zeichenerklärung

**Planung**

- Fahrbahn
- Straßennebenflächen
- Radweg
- Gehweg
- Fahrbahnteiler / Inseln
- Parken
- Fahrradstellplätze
- Trennstreifen
- Rotmarkierung
- Bänke
- Abfallbehälter
- Fahrradabstellbügel

H=15000m  
 1.500% 1531.000m  
 0.700% 725.500m

Neigungsbrechpunkt mit Angabe von Ausrundungshalbmesser und Längsneigung und Abstand zum nächsten Neigungsbrechpunkt

- Gradientenhochpunkt
- Gradiententiefpunkt
- Baum Neupflanzung
- Sitzmöglichkeit Außengastronomie
- Trinkbrunnen

**Bilanz gesamt:**

- 35 PKW-Stellplätze
- +42 Radstellplätze
- +15 Bäume Neupflanzung

## Vorplanung

4					
3					
2					
1					
Rev.	Art der Änderung	Datum	bearb.	gepr.	
Erstmals verteilt am:					


Kreative Ingenieurleistungen für eine intakte Umwelt  
[www.fischer-teamplan.de](http://www.fischer-teamplan.de) · [info@fischer-teamplan.de](mailto:info@fischer-teamplan.de)

Auftraggeber: **STADT REMSCHEID**

Projekt: **Planung Kölner Straße in Remscheid**

Darstellung: **Lageplan Lange Einbahnstraße AB3**

Bearb. Mai 2024	VOGT	Maßstab: 1:250	Auftraggeber:
Gez. Mai 2024	PAS		
Gesehen:		Plan Nr.: 22718 / 10342983	
		Blatt Nr.:	
Erfasst, im Mai 2024		Blattgröße: 420x1189	den .....

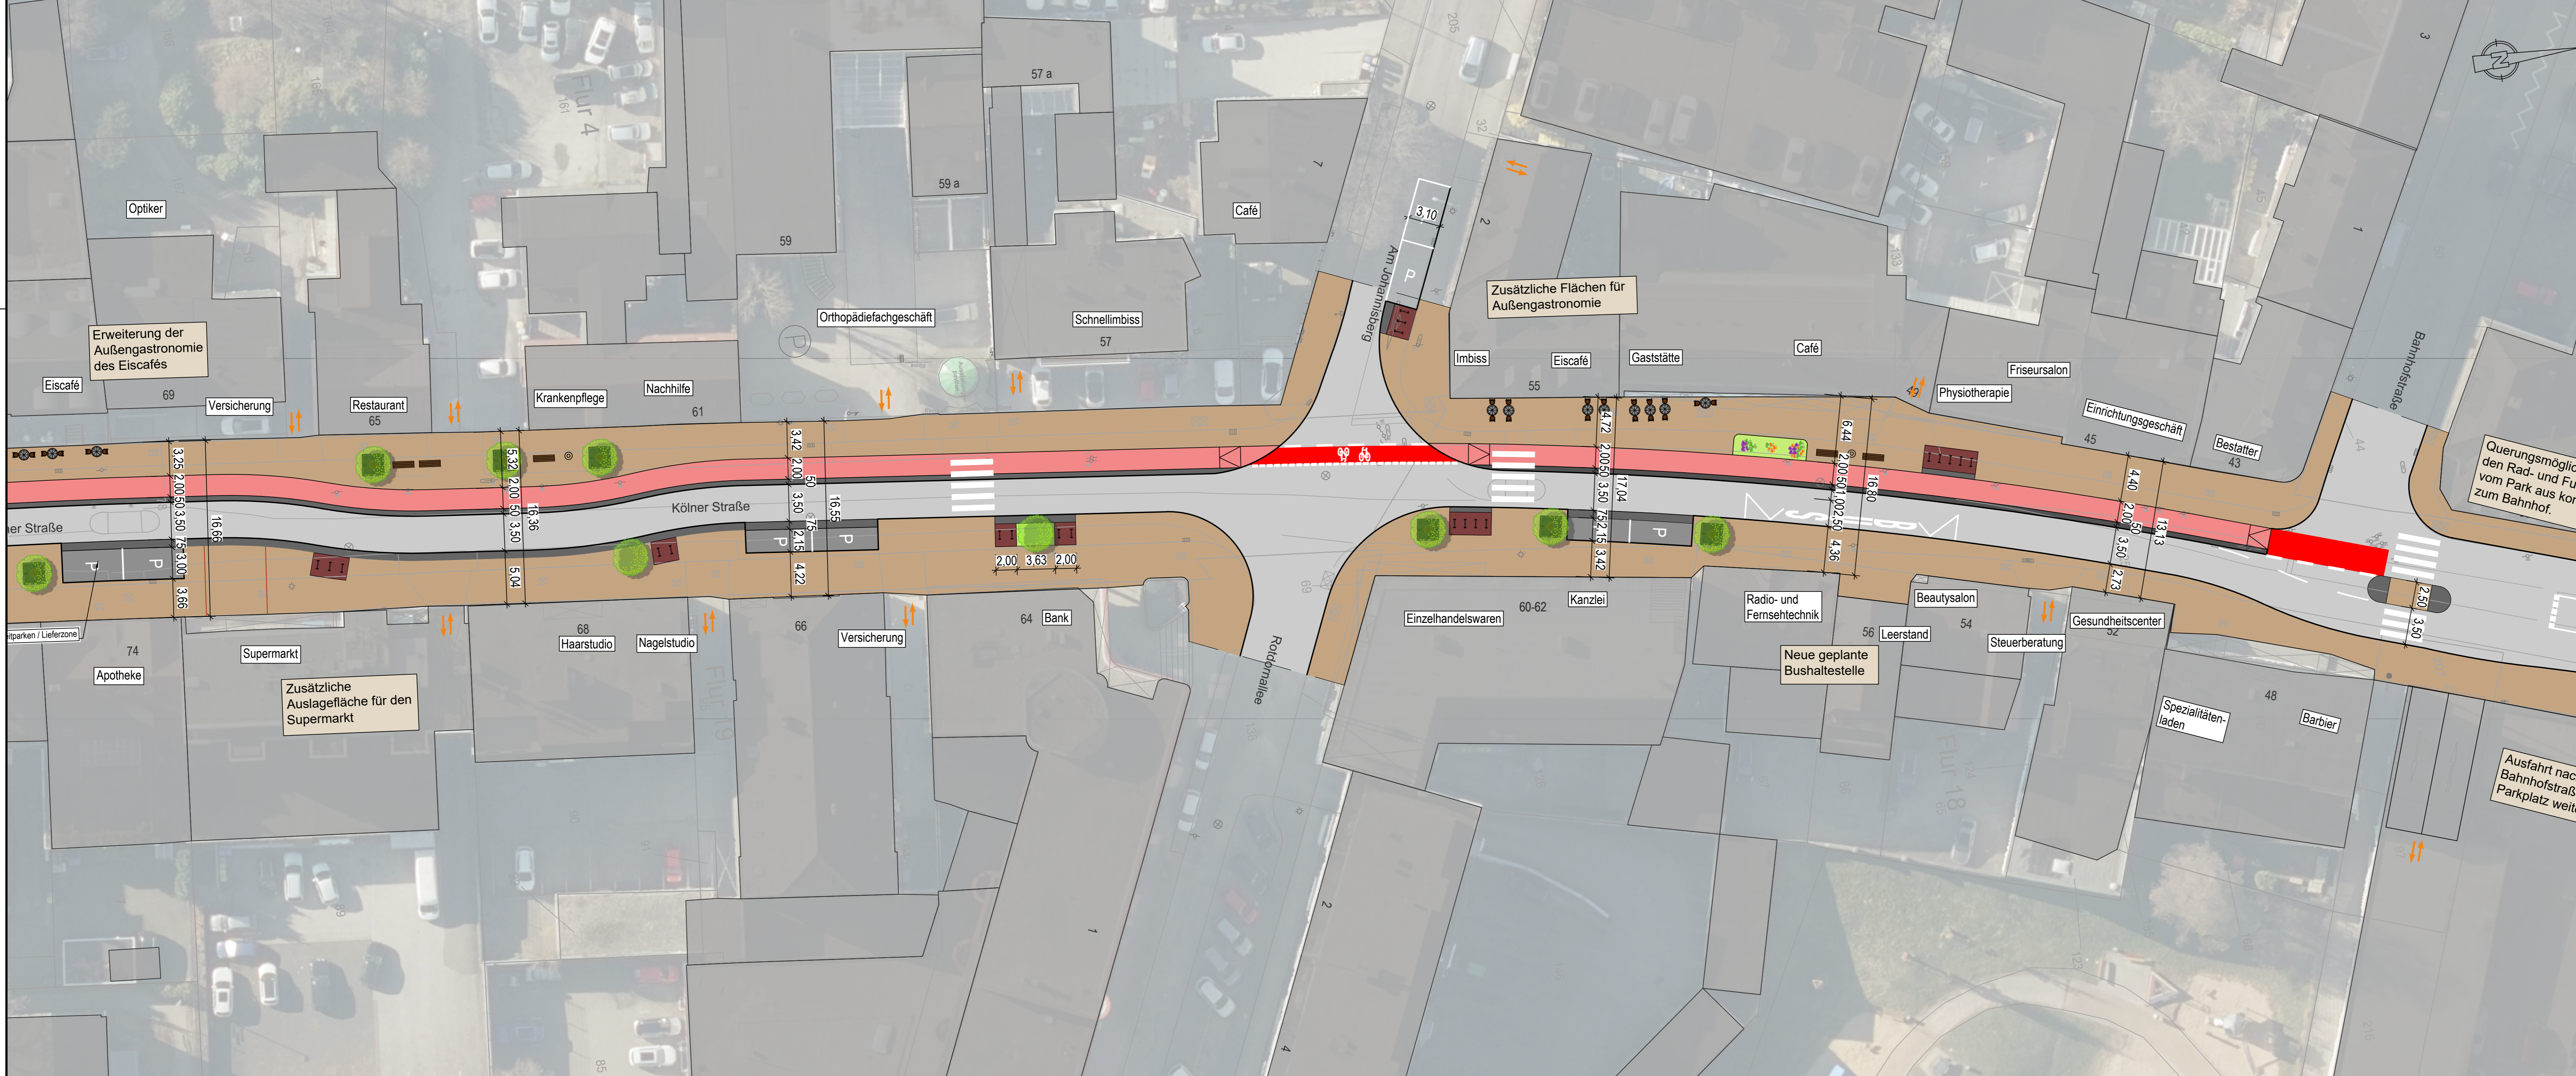

### Zeichenerklärung

**Planung**

- Fahrbahn
- Straßennebenflächen
- Radweg
- Gehweg
- Fahrbahnteiler / Inseln
- Parken
- Fahrradstellplätze
- Trennstreifen
- Rotmarkierung
- Bänke
- Abfallbehälter
- Fahrradabstellbügel

H=15000m  
1.500% 1531.000m  
0.700% 725.500m

Neigungsbrechpunkt mit Angabe von Ausrundungshalbmesser und Längsneigung und Abstand zum nächsten Neigungsbrechpunkt

- Gradientenhochpunkt
- Gradiententiefpunkt
- Baum Neupflanzung
- Sitzmöglichkeit Außengastronomie
- Trinkbrunnen

**Bilanz gesamt:**

-35	PKW-Stellplätze
+42	Radstellplätze
+15	Bäume Neupflanzung

### Vorplanung

4			
3			
2			
1			

Rev. Art der Änderung Datum bearb. gepr.

Erstmalig verteilt am:

**FISCHER TEAMPLAN** Kreative Ingenieurleistungen für eine intakte Umwelt  
www.fischer-teamplan.de · info@fischer-teamplan.de


Auftraggeber: **STADT REMSCHEID**

Projekt: **Planung Kölner Straße in Remscheid**

Darstellung: **Lageplan Lange Einbahnstraße AB2.A**

Bearb. Mai 2024	VOGT	Maßstab: 1:250	Auftraggeber:
Gez. Mai 2024	PAS		
Gesehen:		Plan Nr.: 22718 / 10342976	
		Blatt Nr.:	
Erftstadt, im Mai 2024		Blattgröße: 420x1189	den

Planum: 23.05.24/10342976/AB2.A/Remsch

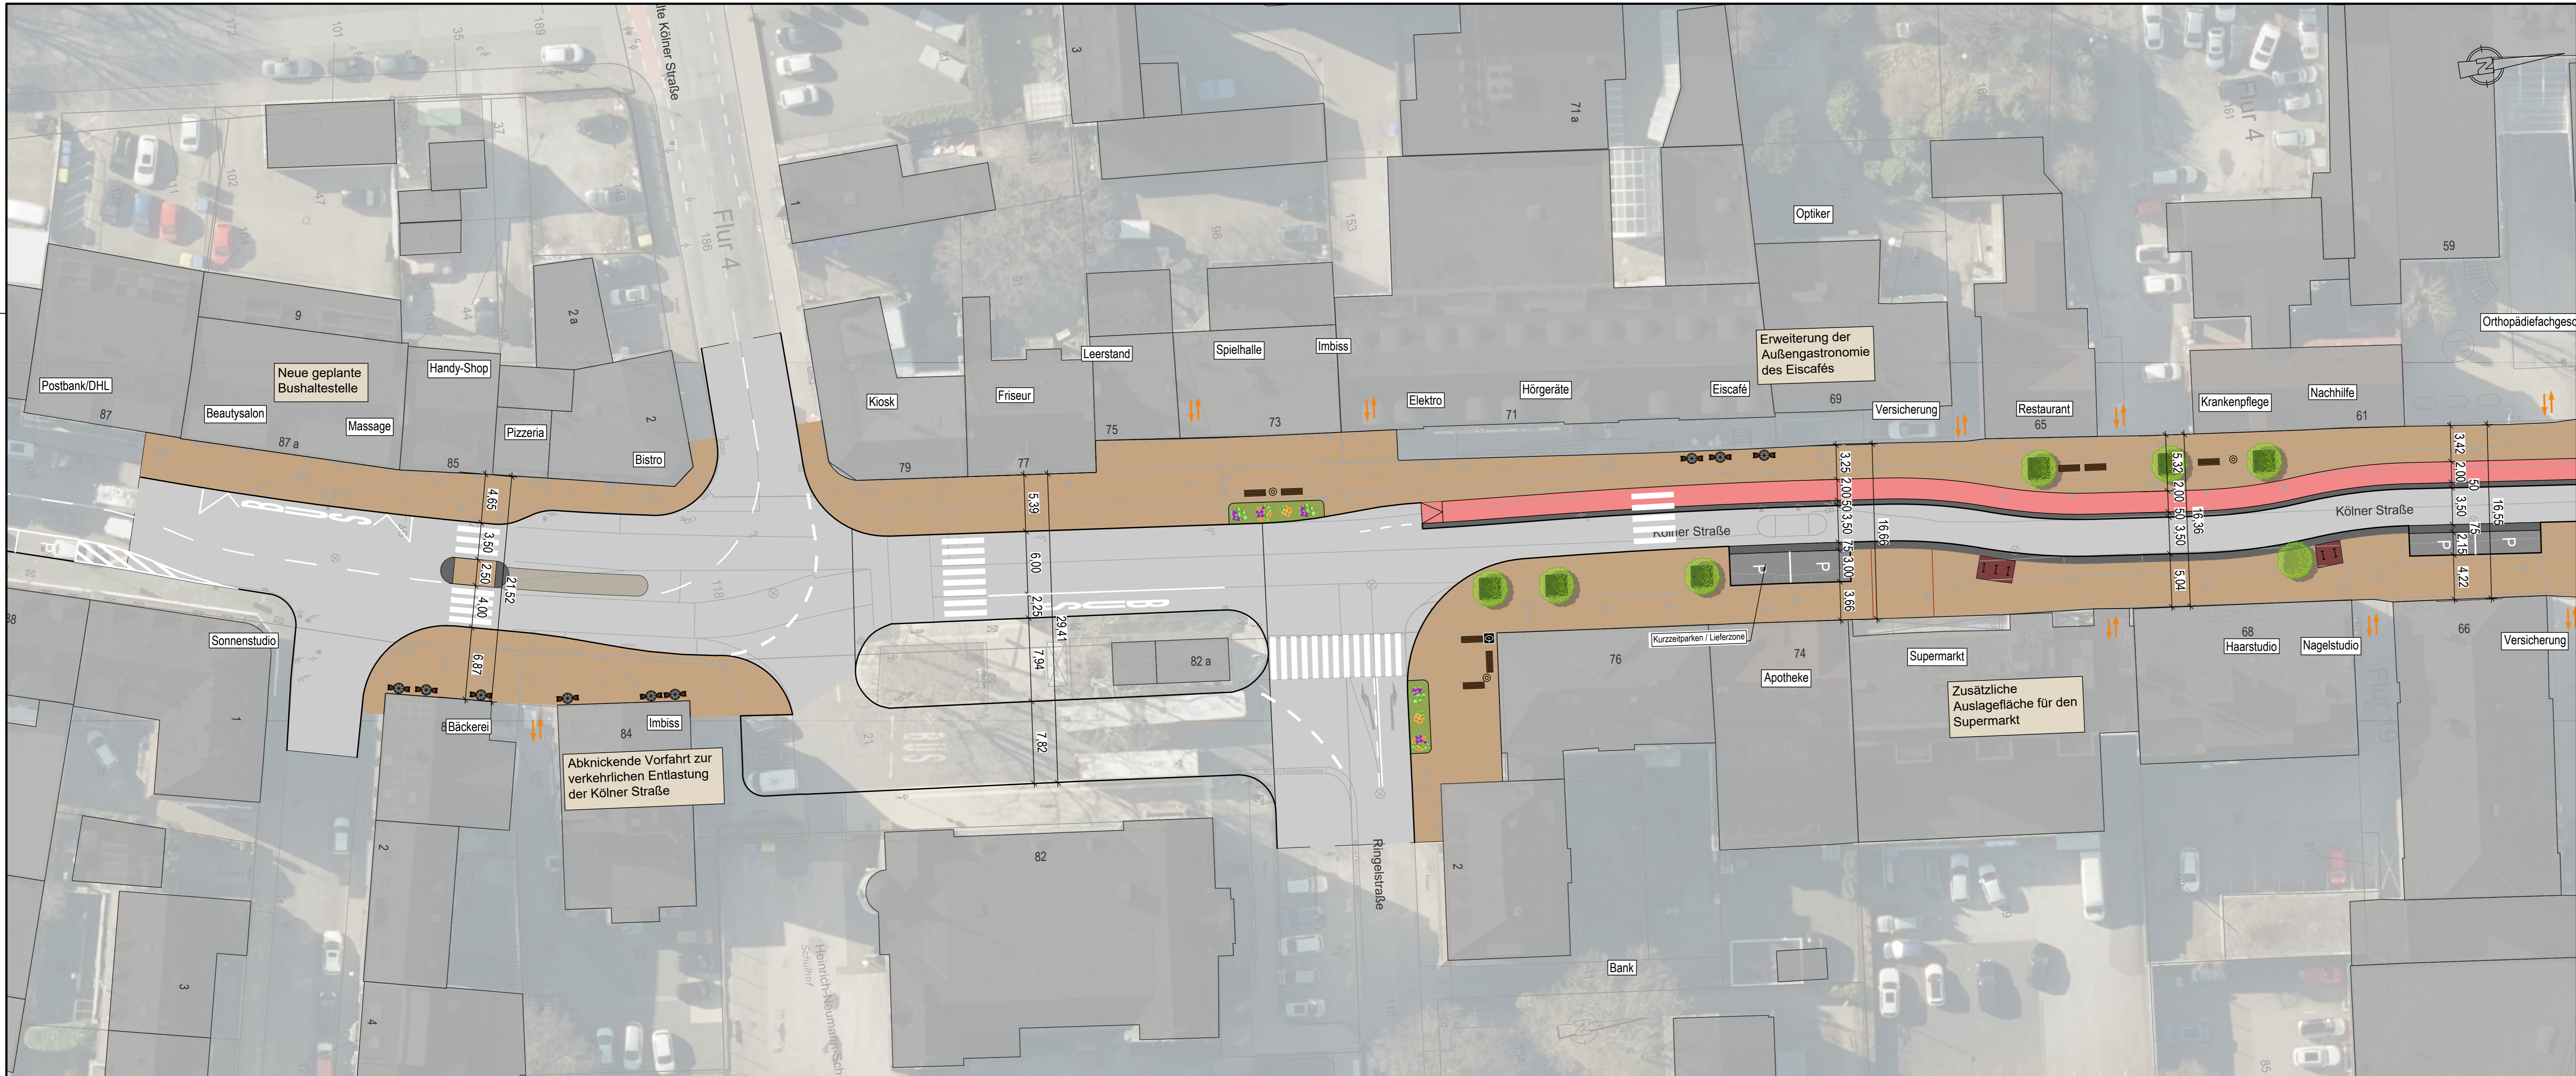

### Zeichenerklärung

**Planung**

- Fahrbahn
- Straßennebenflächen
- Radweg
- Gehweg
- Fahrbahnleiter / Inseln
- Parken
- Fahrradstellplätze
- Trennstreifen
- Rotmarkierung
- Bänke
- Abfallbehälter
- Fahrradabstellbügel

H=15000m  
 1.500% 1531.000m  
 0.700% 725.500m

Neigungsbrechpunkt mit Angabe von Ausrundungshalbmesser und Längsneigung und Abstand zum nächsten Neigungsbrechpunkt

- Gradientenhochpunkt
- Gradiententiefpunkt
- Baum Neupflanzung
- Sitzmöglichkeit Außengastronomie
- Trinkbrunnen

**Bilanz gesamt:**

- 35 PKW-Stellplätze
- +42 Radstellplätze
- +15 Bäume Neupflanzung

## Vorplanung

4			
3			
2			
1			
Rev.	Art der Änderung	Datum	bearb. gepr.

Erstmalig verteilt am:

**FISCHER TEAMPLAN** Kreative Ingenieurleistungen für eine intakte Umwelt  
 www.fischer-teamplan.de · info@fischer-teamplan.de

Auftraggeber: **STADT REMSCHEID**

Projekt: **Planung Kölner Straße in Remscheid**

Darstellung: **Lageplan Lange Einbahnstraße AB1.A**

Bearb. Mai 2024	VOGT	Maßstab: 1:250	Auftraggeber:
Gez. Mai 2024	PAS		
Gesehen:		Plan Nr.: 22718 / 10345439	
Erfasst, im Mai 2024		Blattgröße: 420x1189	den .....