

Zeichenerklärung

Planung

- Fahrbahn
- Straßennebenflächen
- Radweg
- Gehweg
- Fahrbahnteiler / Inseln
- Parken
- Fahrradstellplätze
- Trennstreifen
- Rotmarkierung
- Bänke
- Abfallbehälter
- Fahrradabstellbügel

H=15000m
 1.500% 1531.000m
 0.700% 725.500m

Neigungsbrechpunkt mit Angabe von Ausrundungshalbmesser und Längsneigung und Abstand zum nächsten Neigungsbrechpunkt

Gradientenhochpunkt
 Gradiententiefpunkt

Baum Neupflanzung
 Sitzmöglichkeit Außengastronomie
 Trinkbrunnen

Bilanz gesamt:

- 23 PKW-Stellplätze
- +56 Radstellplätze
- +12 Bäume Neupflanzung

Vorplanung

4					
3					
2					
1					
Rev.	Art der Änderung	Datum	bearb.	gepr.	
Erstmals verteilt am:					


Kreative Ingenieurleistungen für eine intakte Umwelt
www.fischer-teamplan.de · info@fischer-teamplan.de

AUFTRAGGEBER: STADT REMSCHEID

Projekt: **Planung Kölner Straße in Remscheid**

Darstellung: **Lageplan Kurze Einbahnstraße AB3**

Bearb. Mai 2024	VOGT	Maßstab: 1:250	Auftraggeber:
Gez. Mai 2024	PAS		
Gesehen:		Plan Nr.: 22718 / 10343266	
		Blatt Nr.:	
Erfasst, im Mai 2024		Blattgröße: 420x1189	den

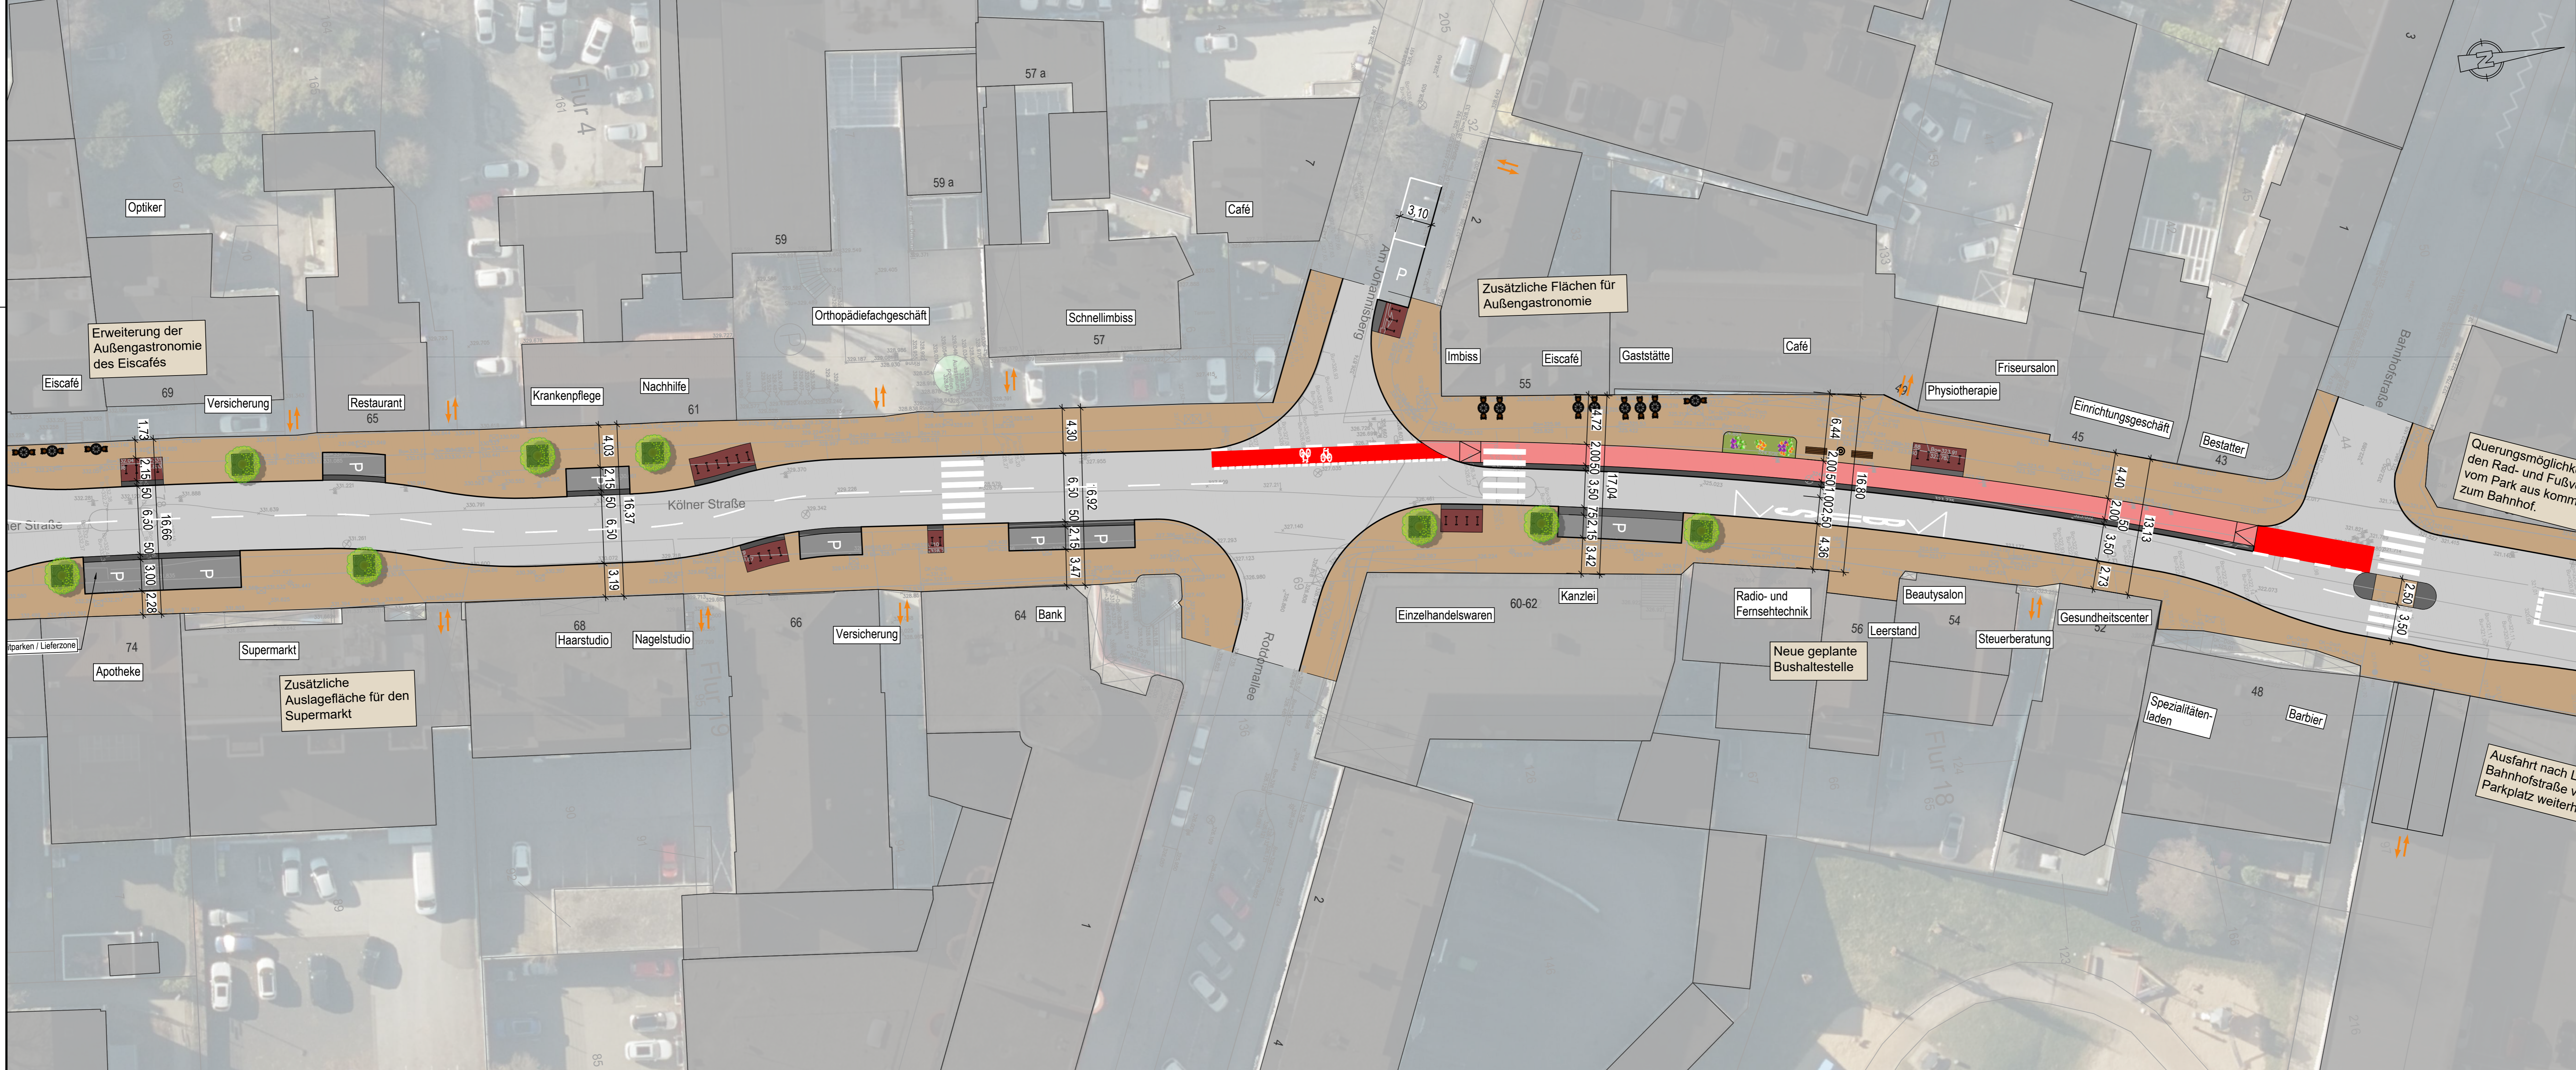

Zeichenerklärung

Planung

- Fahrbahn
- Straßennebenflächen
- Radweg
- Gehweg
- Fahrbahnteiler / Inseln
- Parken
- Fahrradstellplätze
- Trennstreifen
- Rotmarkierung
- Bänke
- Abfallbehälter
- Fahrradabstellbügel

H=15000m
 1:500% 1531.000m
 0:700% 725.500m

Neigungsbrechpunkt mit Angabe von Ausrundungshalbmesser und Längsneigung und Abstand zum nächsten Neigungsbrechpunkt

Gradientenhochpunkt
 Gradienten tiefpunkt

Baum Neupflanzung
 Sitzmöglichkeit Außengastronomie
 Trinkbrunnen

Bilanz gesamt:

-23	PKW-Stellplätze
+56	Radstellplätze
+12	Bäume Neupflanzung

Vorplanung

4			
3			
2			
1			
Rev.	Art der Änderung	Datum	bearb. gepr.

Erstmals verteilt am:

FISCHER TEAMPLAN Kreative Ingenieurleistungen für eine intakte Umwelt
 www.fischer-teamplan.de · info@fischer-teamplan.de

Auftraggeber: **STADT REMSCHEID**


Projekt: **Planung Kölner Straße in Remscheid**

Darstellung: **Lageplan Kurze Einbahnstraße AB2**

Bearb.	Mai 2024	VOGT	Maßstab:	1:250	Auftraggeber:
Gez.	Mai 2024	PAS			

Gesehen:	Plan Nr.:	22718 / 10343264
	Blatt Nr.:	

Erststadt, im Mai 2024	Blattgröße:	420x1189	den
------------------------	-------------	----------	-----

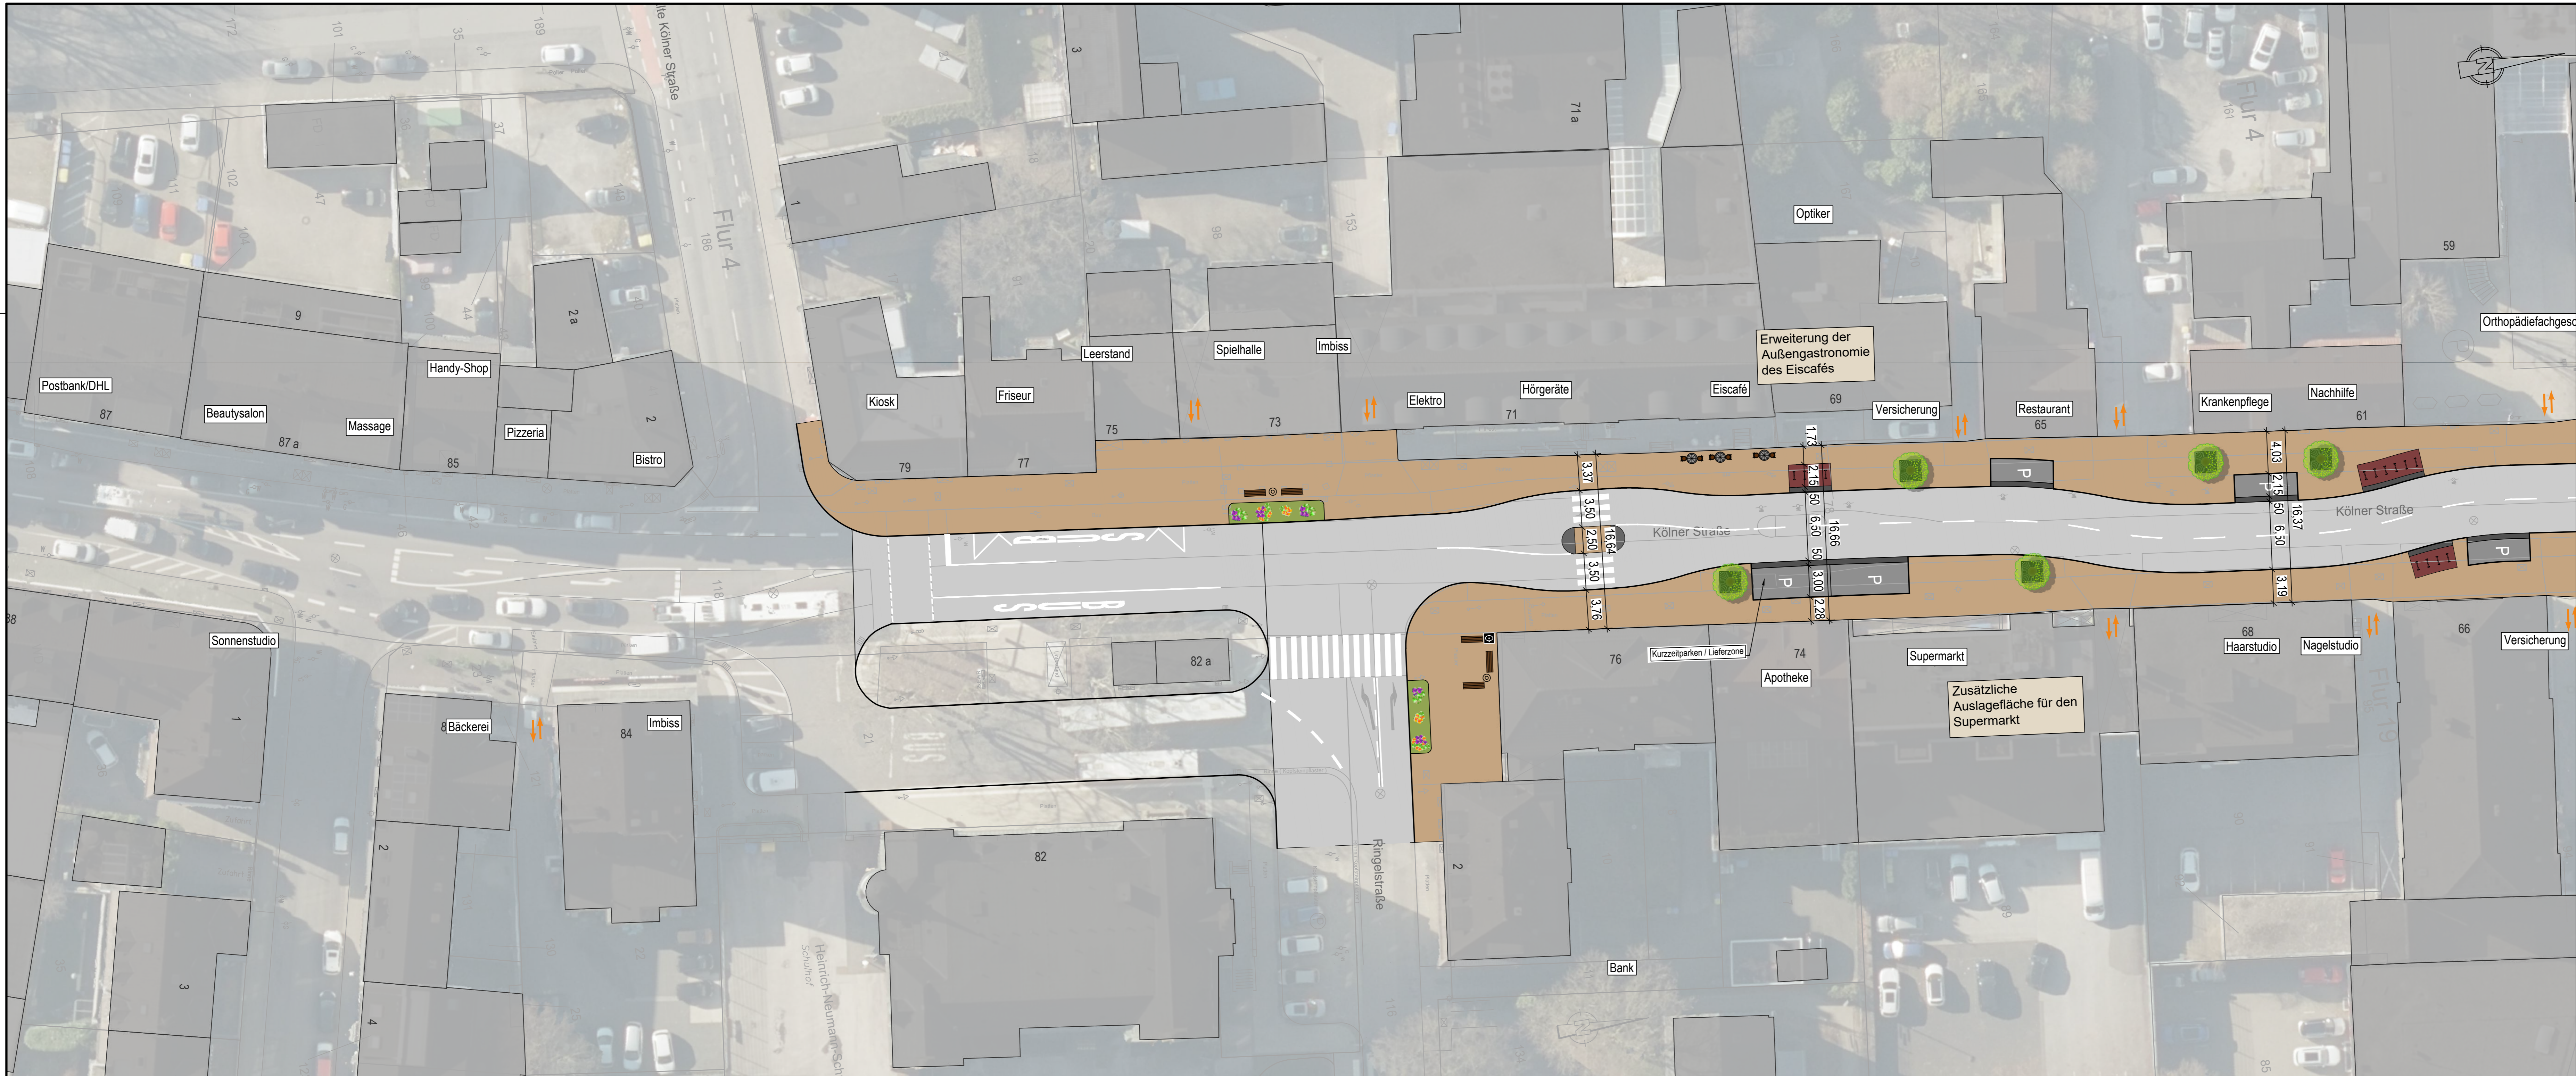

Zeichenerklärung

Planung

- Fahrbahn
- Straßennebenflächen
- Radweg
- Gehweg
- Fahrbahnteiler / Inseln
- Parken
- Fahrradstellplätze
- Trennstreifen
- Rotmarkierung
- Bänke
- Abfallbehälter
- Fahrradabstellbügel

H=15000m
 1:500% 1531.000m
 0:700% 725.500m

Neigungsbrechpunkt mit Angabe von Ausrundungshalbmesser und Längsneigung und Abstand zum nächsten Neigungsbrechpunkt

- Gradientenhochpunkt
- Gradiententiefpunkt
- Baum Neupflanzung
- Sitzmöglichkeit Außengastronomie
- Trinkbrunnen

Bilanz gesamt:

-23	PKW-Stellplätze
+56	Radstellplätze
+12	Bäume Neupflanzung

Vorplanung

4					
3					
2					
1					
Rev.	Art der Änderung	Datum	bearb.	gepr.	
Erstmals verteilt am:					

Kreative Ingenieurleistungen für eine intakte Umwelt
www.fischer-teamplan.de · info@fischer-teamplan.de

AUFTRAGGEBER: STADT REMSCHEID

Projekt: **Planung Kölner Straße in Remscheid**

Darstellung: **Lageplan Kurze Einbahnstraße AB1**

Bearb.:	Mai 2024	VOGT	Maßstab:	Auftraggeber:
Gez.:	Mai 2024	PAS	1:250	
Gesehen:			Plan Nr.:	22718 / 10345218
			Blatt Nr.:	
Erftstadt, im Mai 2024			Blattgröße:	420x1189 den