


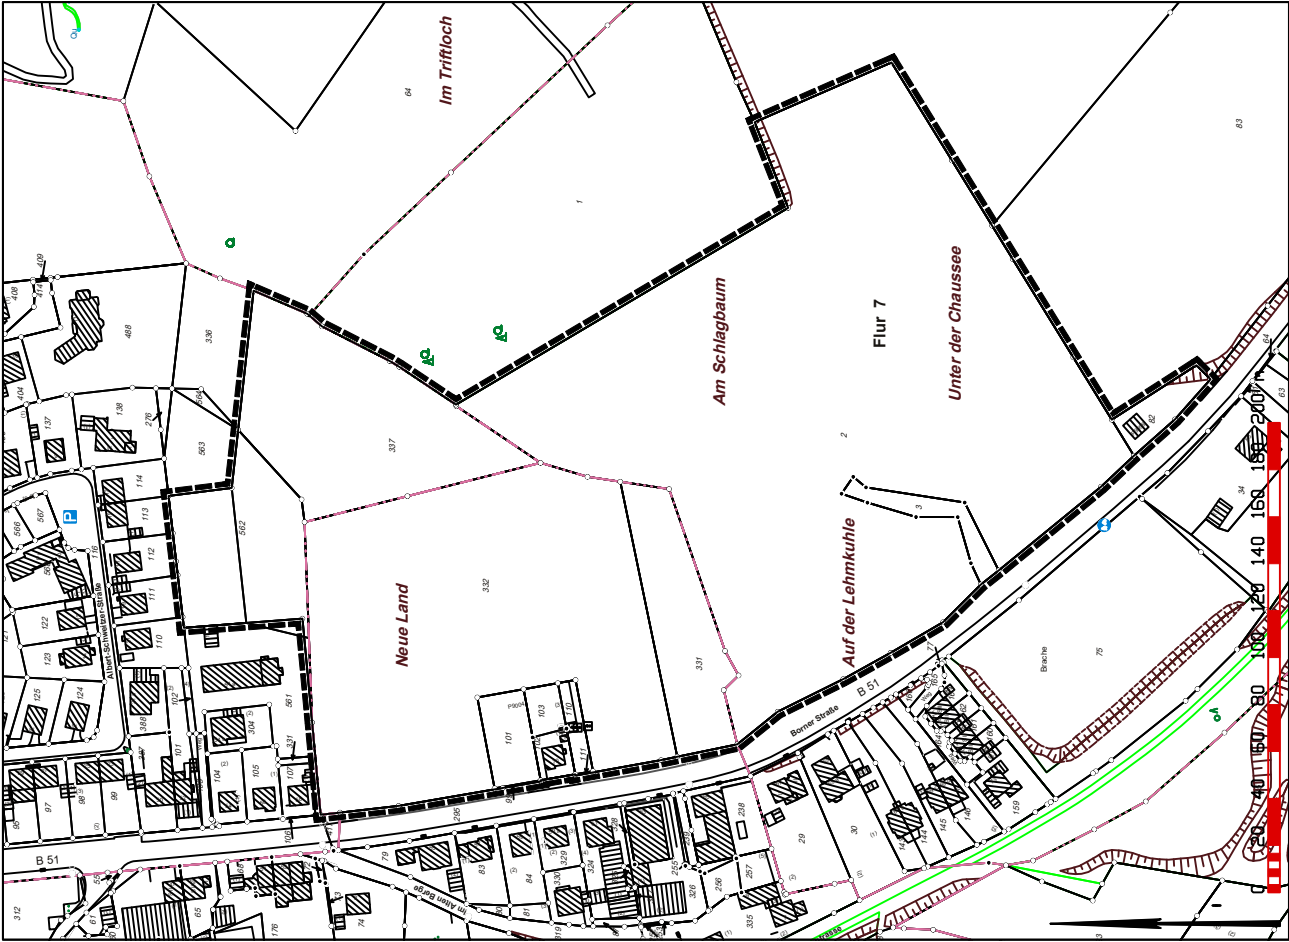



STADT REMSCHEID

Legende:



Grenze des räumlichen Geltungsbereichs
des Bebauungsplanes

Planbezeichnung:

BP 686

Gebiet: Gewerbegebiet östlich Borner Straße

Verfasser:

	Datum	Zeichner	Sach- bearbeiter	Abtl.	FDL
Erstfassung:	22.08.2024	MSS		4.12.2	4.12

Stadtbezirk: Lennep

Datum: 22.08.2024

Stadt Remscheid - FD Stadtentwicklung, Verkehrs- und Bauleitplanung

Abteilung Bauleitplanung

4.12

Lageplan 14. Änderung des Flächennutzungsplanes

Gebiet: Gewerbegebiet östlich Borner Straße

Originalmaßstab 1:5000

