


# Kaufgegenstand

R 378911

H 5672913

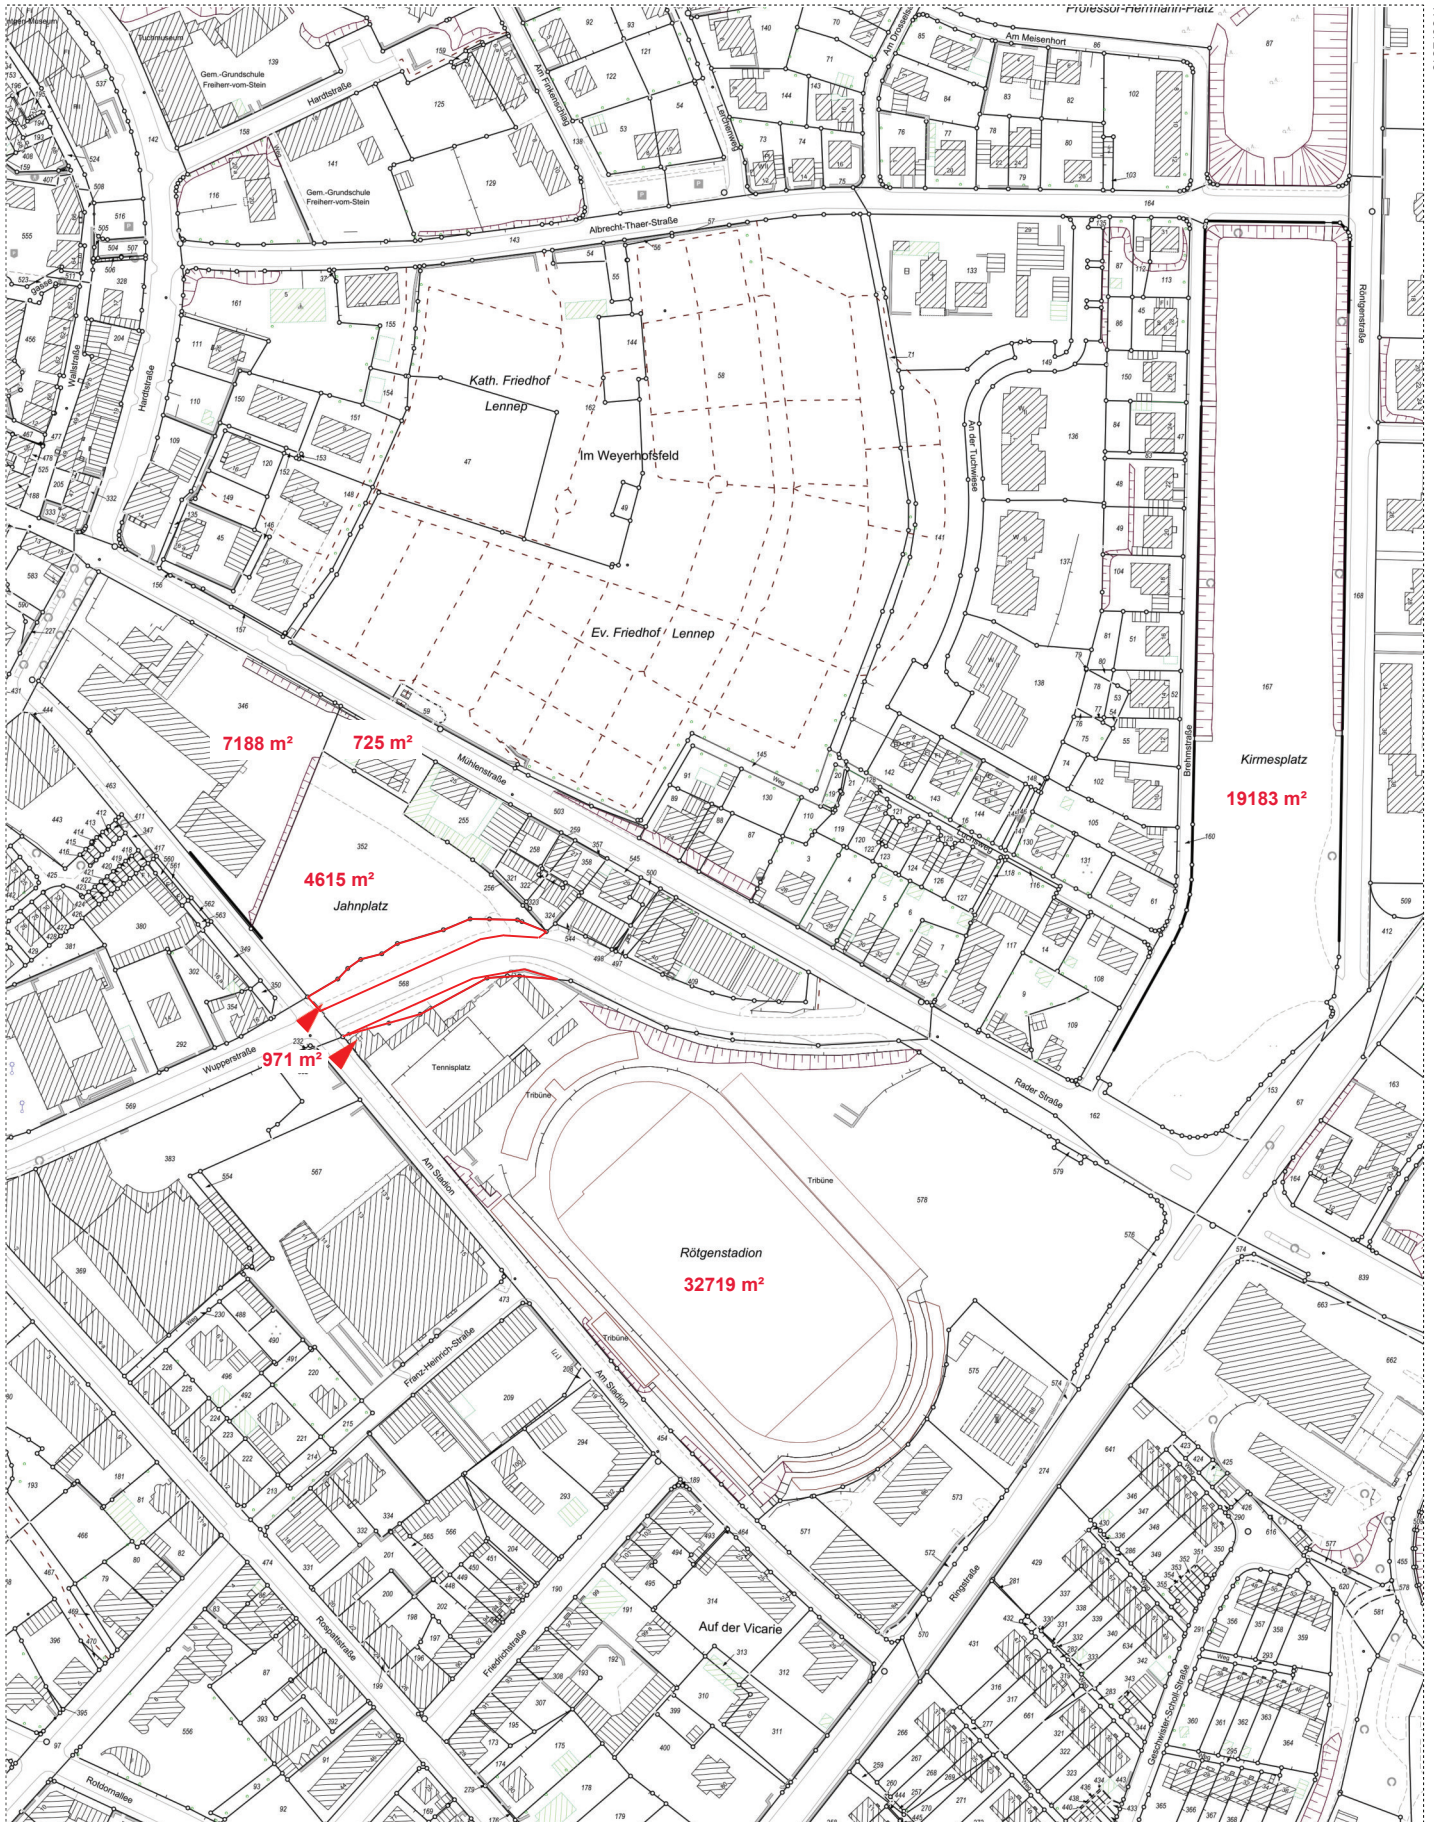

H 5672133

R 378382

### Auszug aus Geofachdaten

Fachdienst Bauen, Vermessung, Kataster  
Theodor-Heuss-Platz 1  
42853 Remscheid

© Stadt Remscheid

Erstellt: 05.08.2024

Zeichen:

Maßstab: 1 : 2000

### Datenquellen: