



KRIEGER

ARCHITEKTEN | INGENIEURE

**NEUBAU FREIBAD
REMSCHIED
DER WEG DES BADEGASTES**

Präsentation Sportausschuss 13.02.2024

Agenda

ÜBERSICHTSPLANUNG

EINGANGSGEBÄUDE

SPIELPLATZ / WASSERSPIELBEREICH

ERLEBNISBECKEN / RUTSCHEN

UMKLEIDETRAKT / TECHNIKGEBÄUDE

SPORT- UND SPRINGBECKEN

LIEGEFLÄCHEN






KRIEGER
ARCHITEKTEN | INGENIEURE

Übersichtsplanung



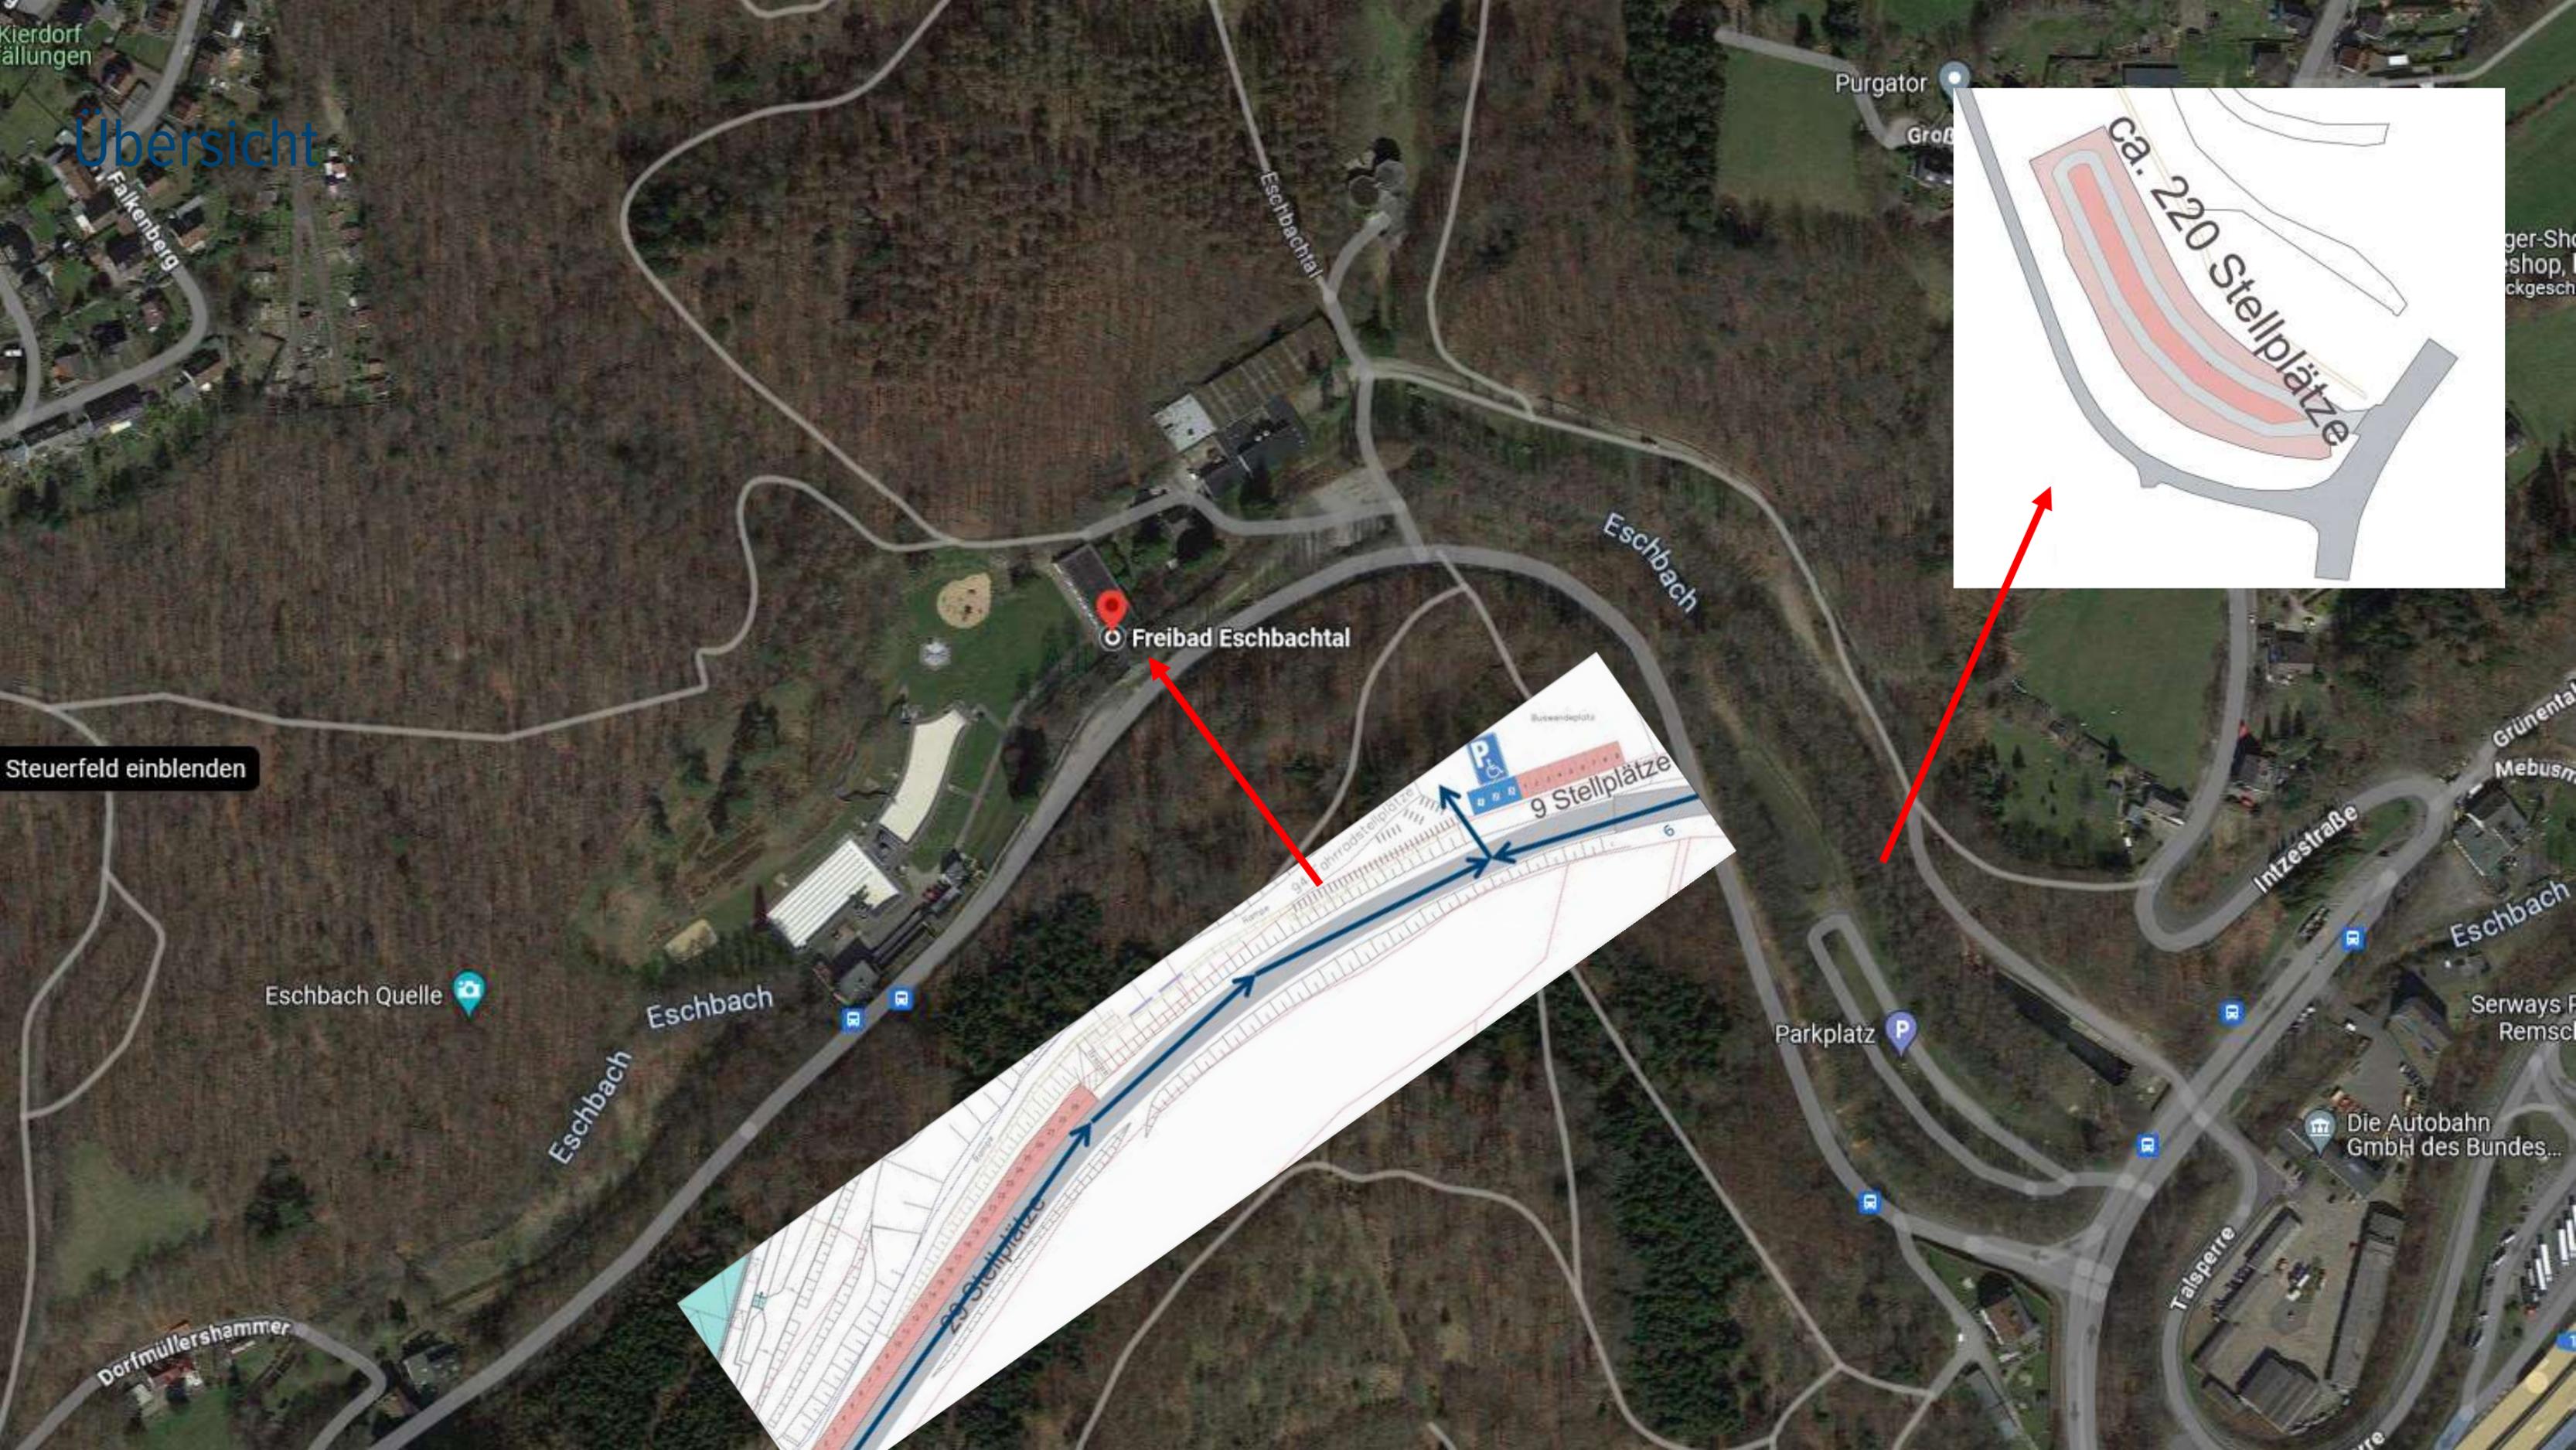

Übersicht

Steuerfeld einblenden

Freibad Eschbachtal

9 Stellplätze

ca. 220 Stellplätze

ca. 220 Stellplätze

Eschbach Quelle

Parkplatz

Die Autobahn GmbH des Bundes...

NEUBAU FREIBAD REMSCHEID






KRIEGER
ARCHITEKTEN | INGENIEURE


Eingangsgebäude



ANSICHT EINGANGSGEBÄUDE

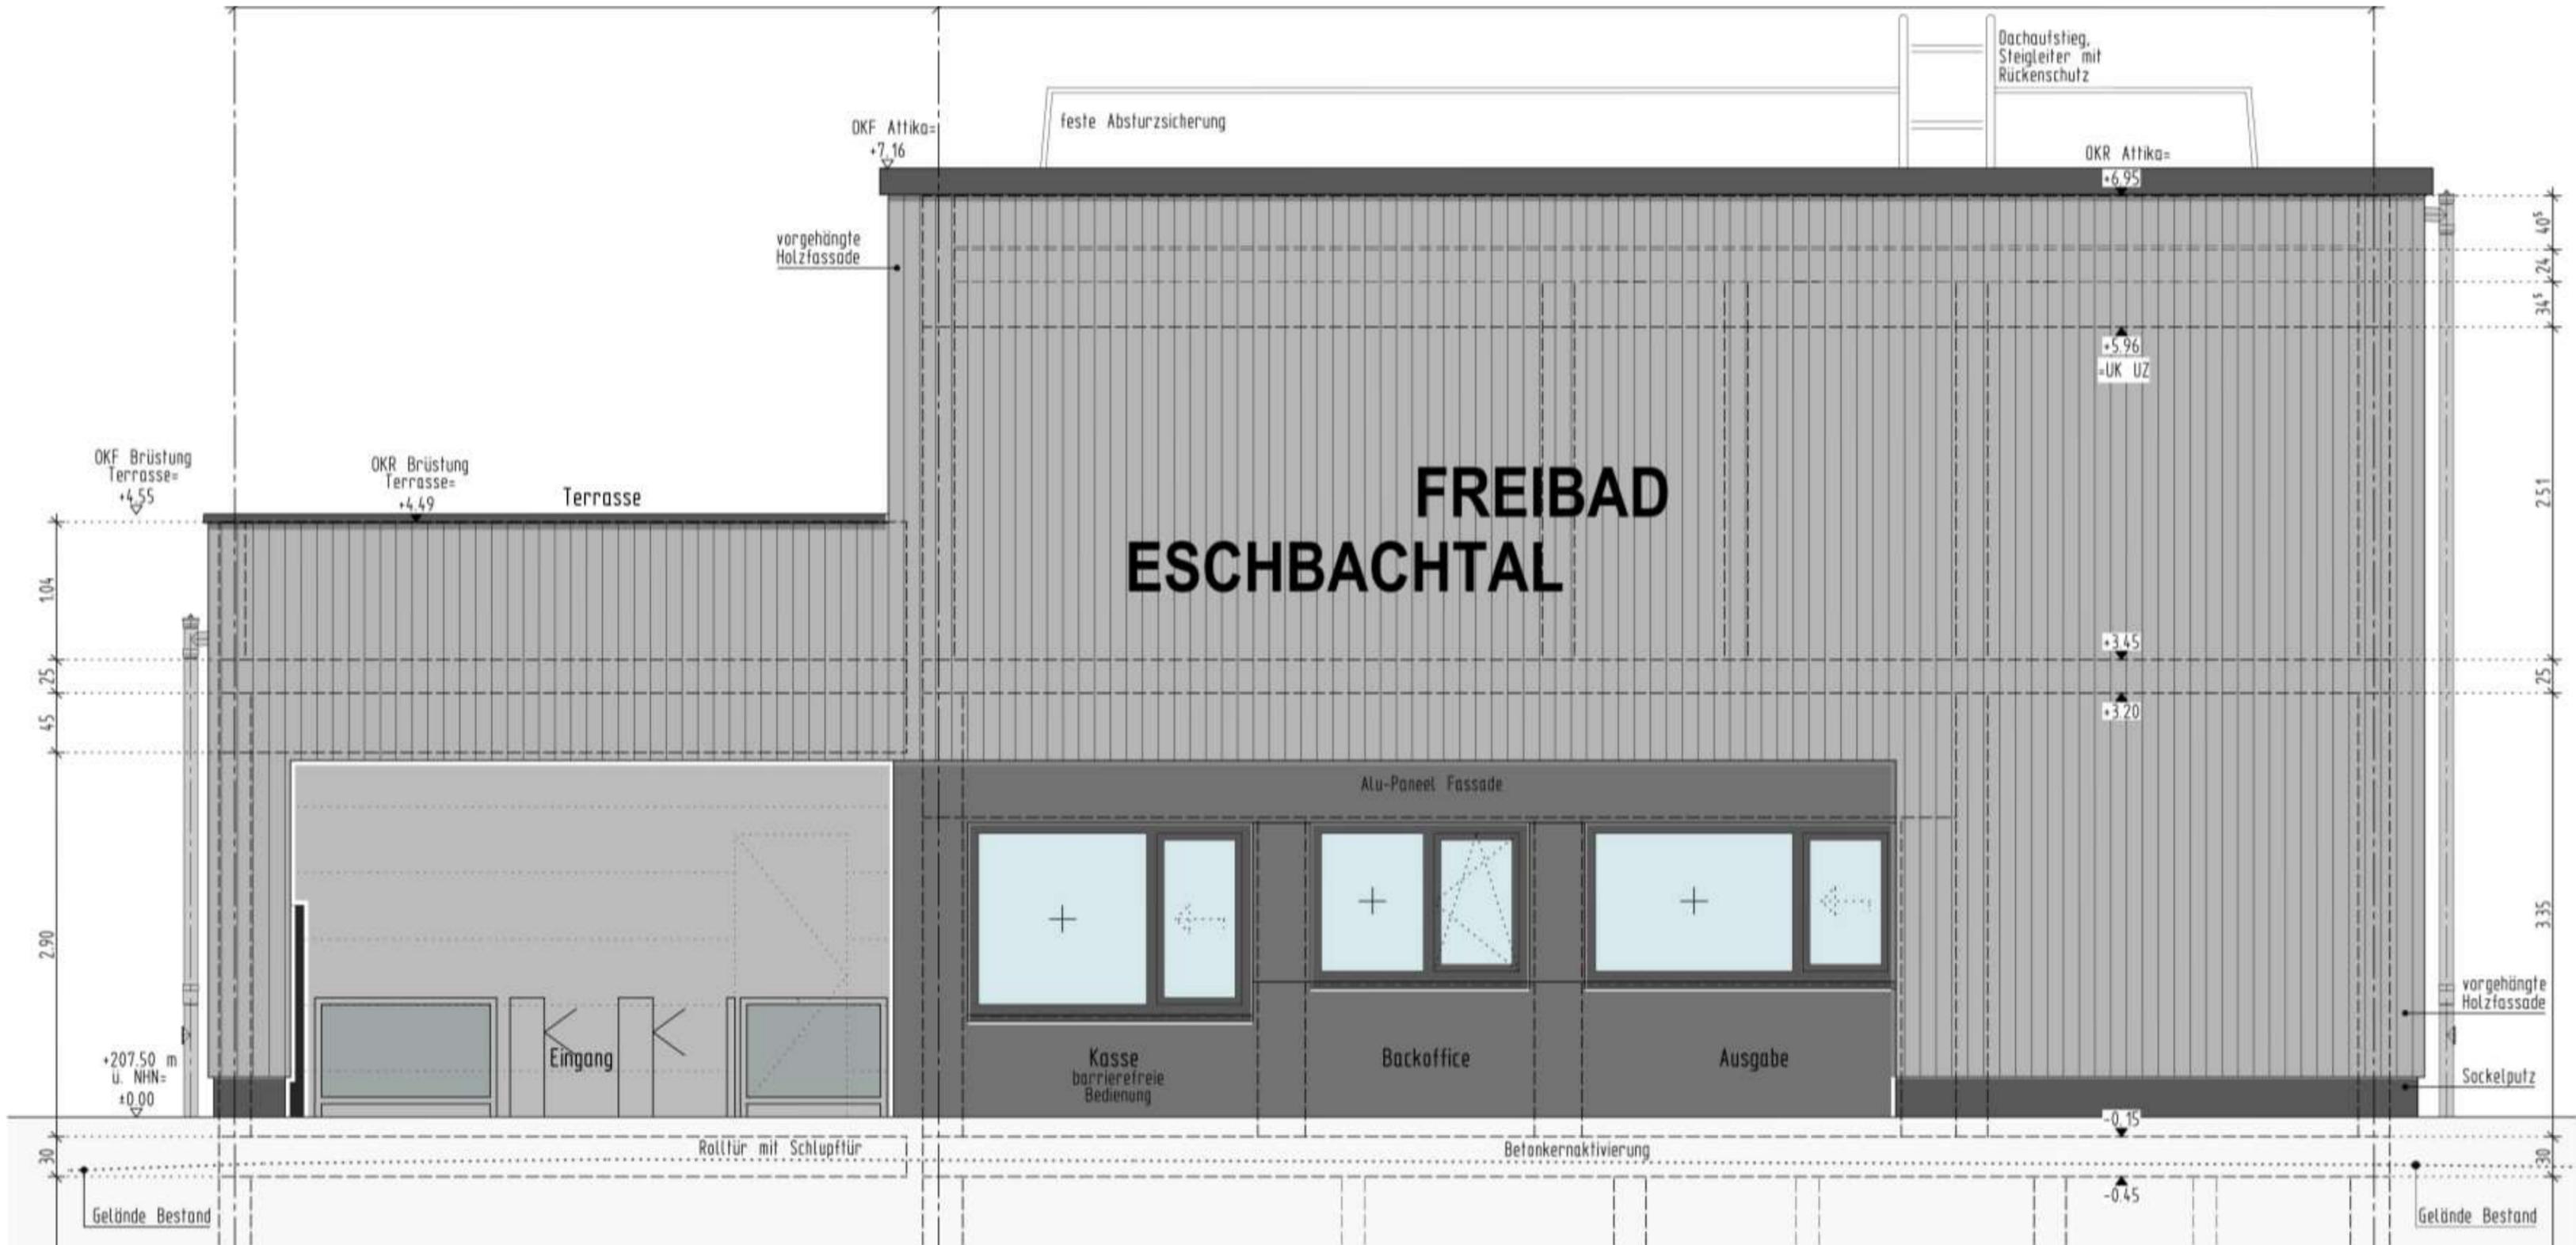

ERDGESCHOSS EINGANGSGEBÄUDE

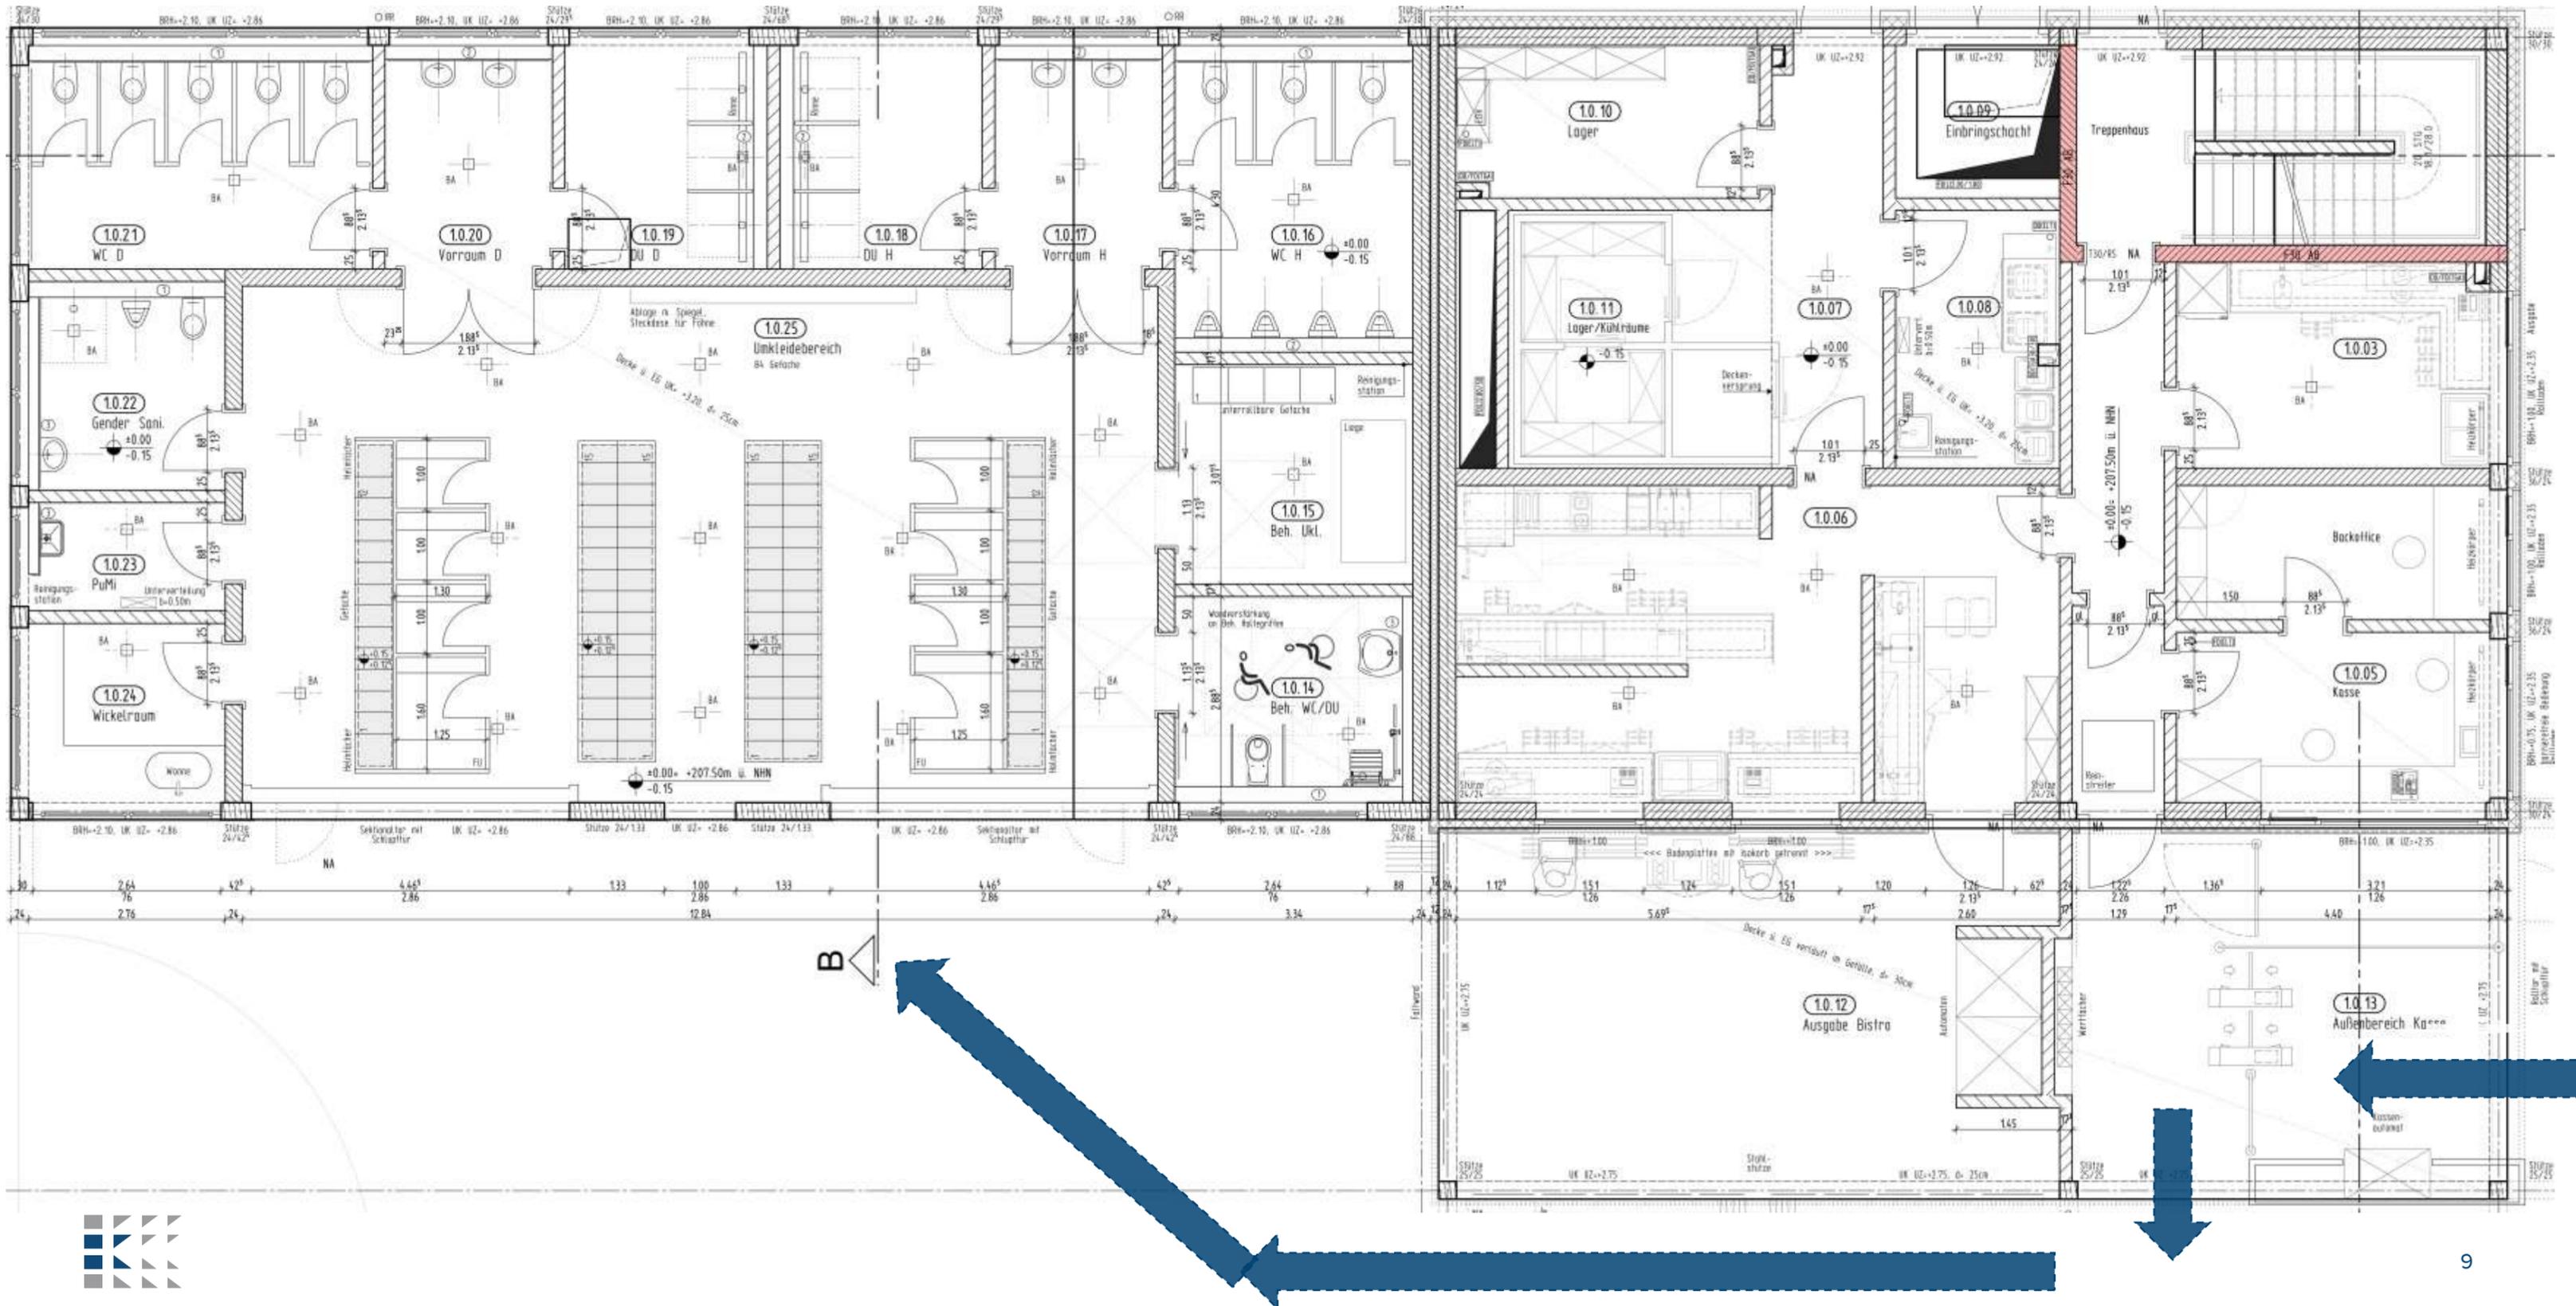




KRIEGER
ARCHITEKTEN | INGENIEURE


Spielplatz /
Wasserspielbereich /



WASSERSPIEL- / SANDSPIELPLATZ

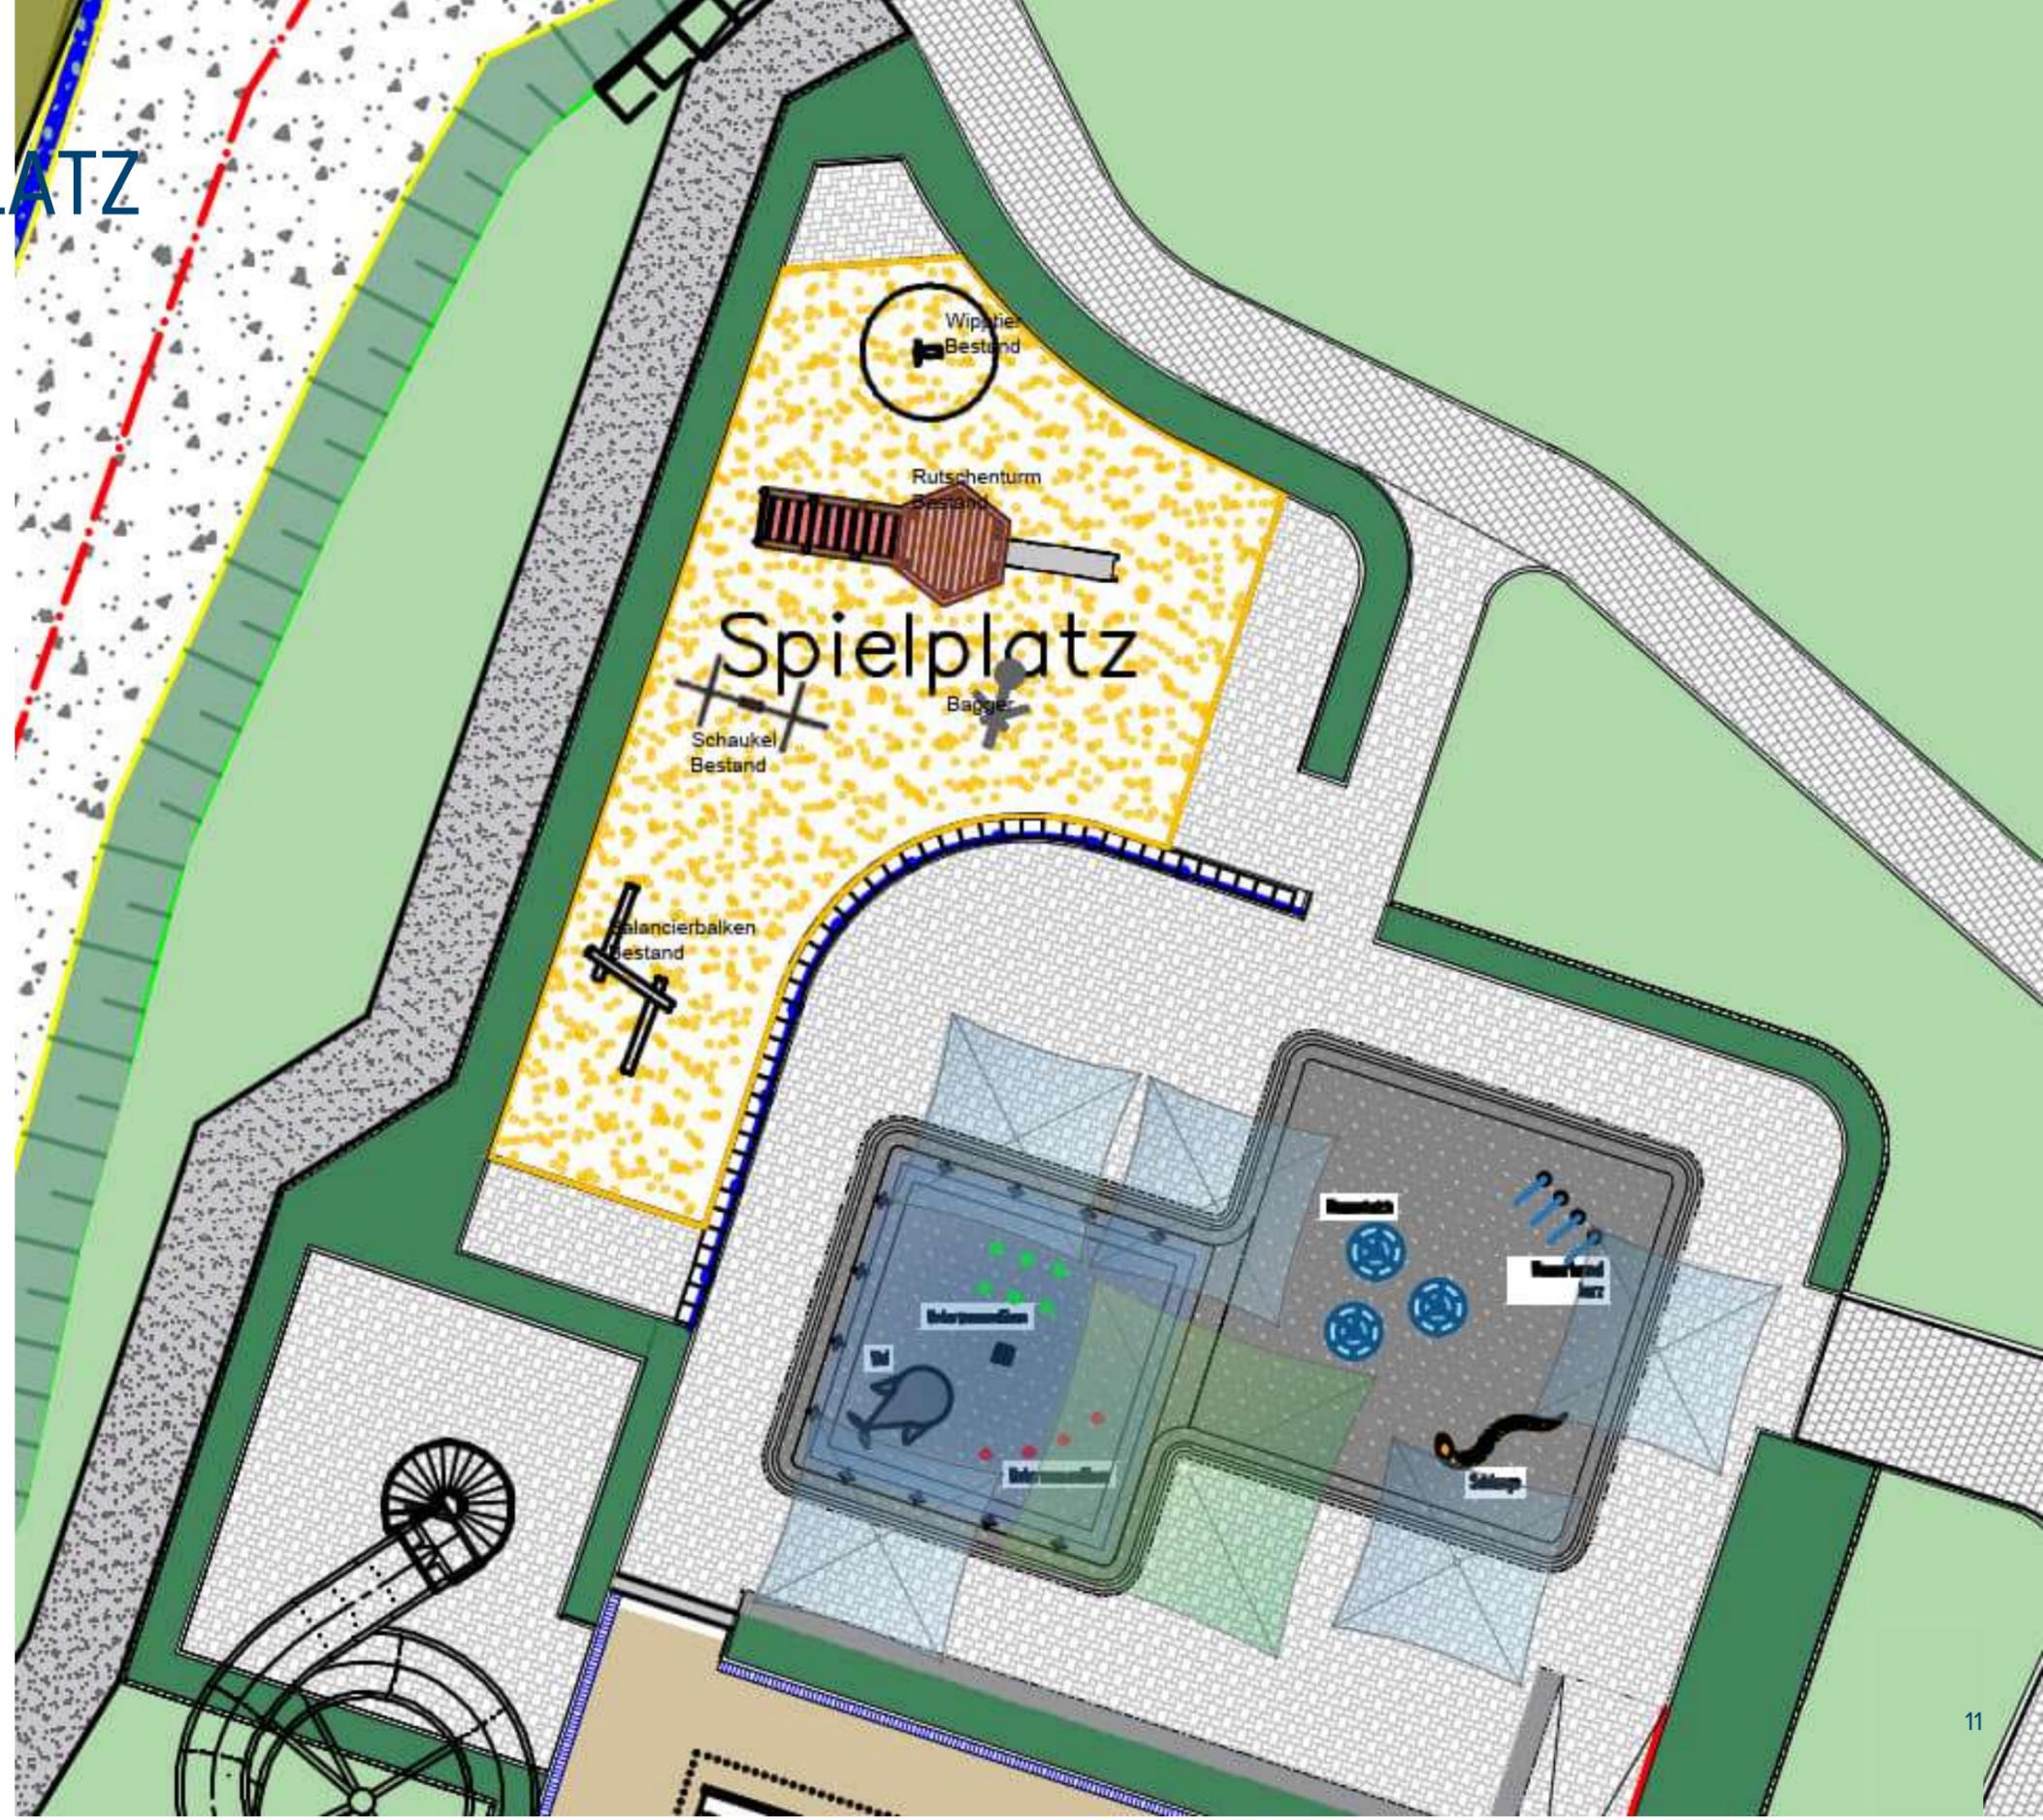

WASSERSPIEL- / SANDSPIELPLATZ


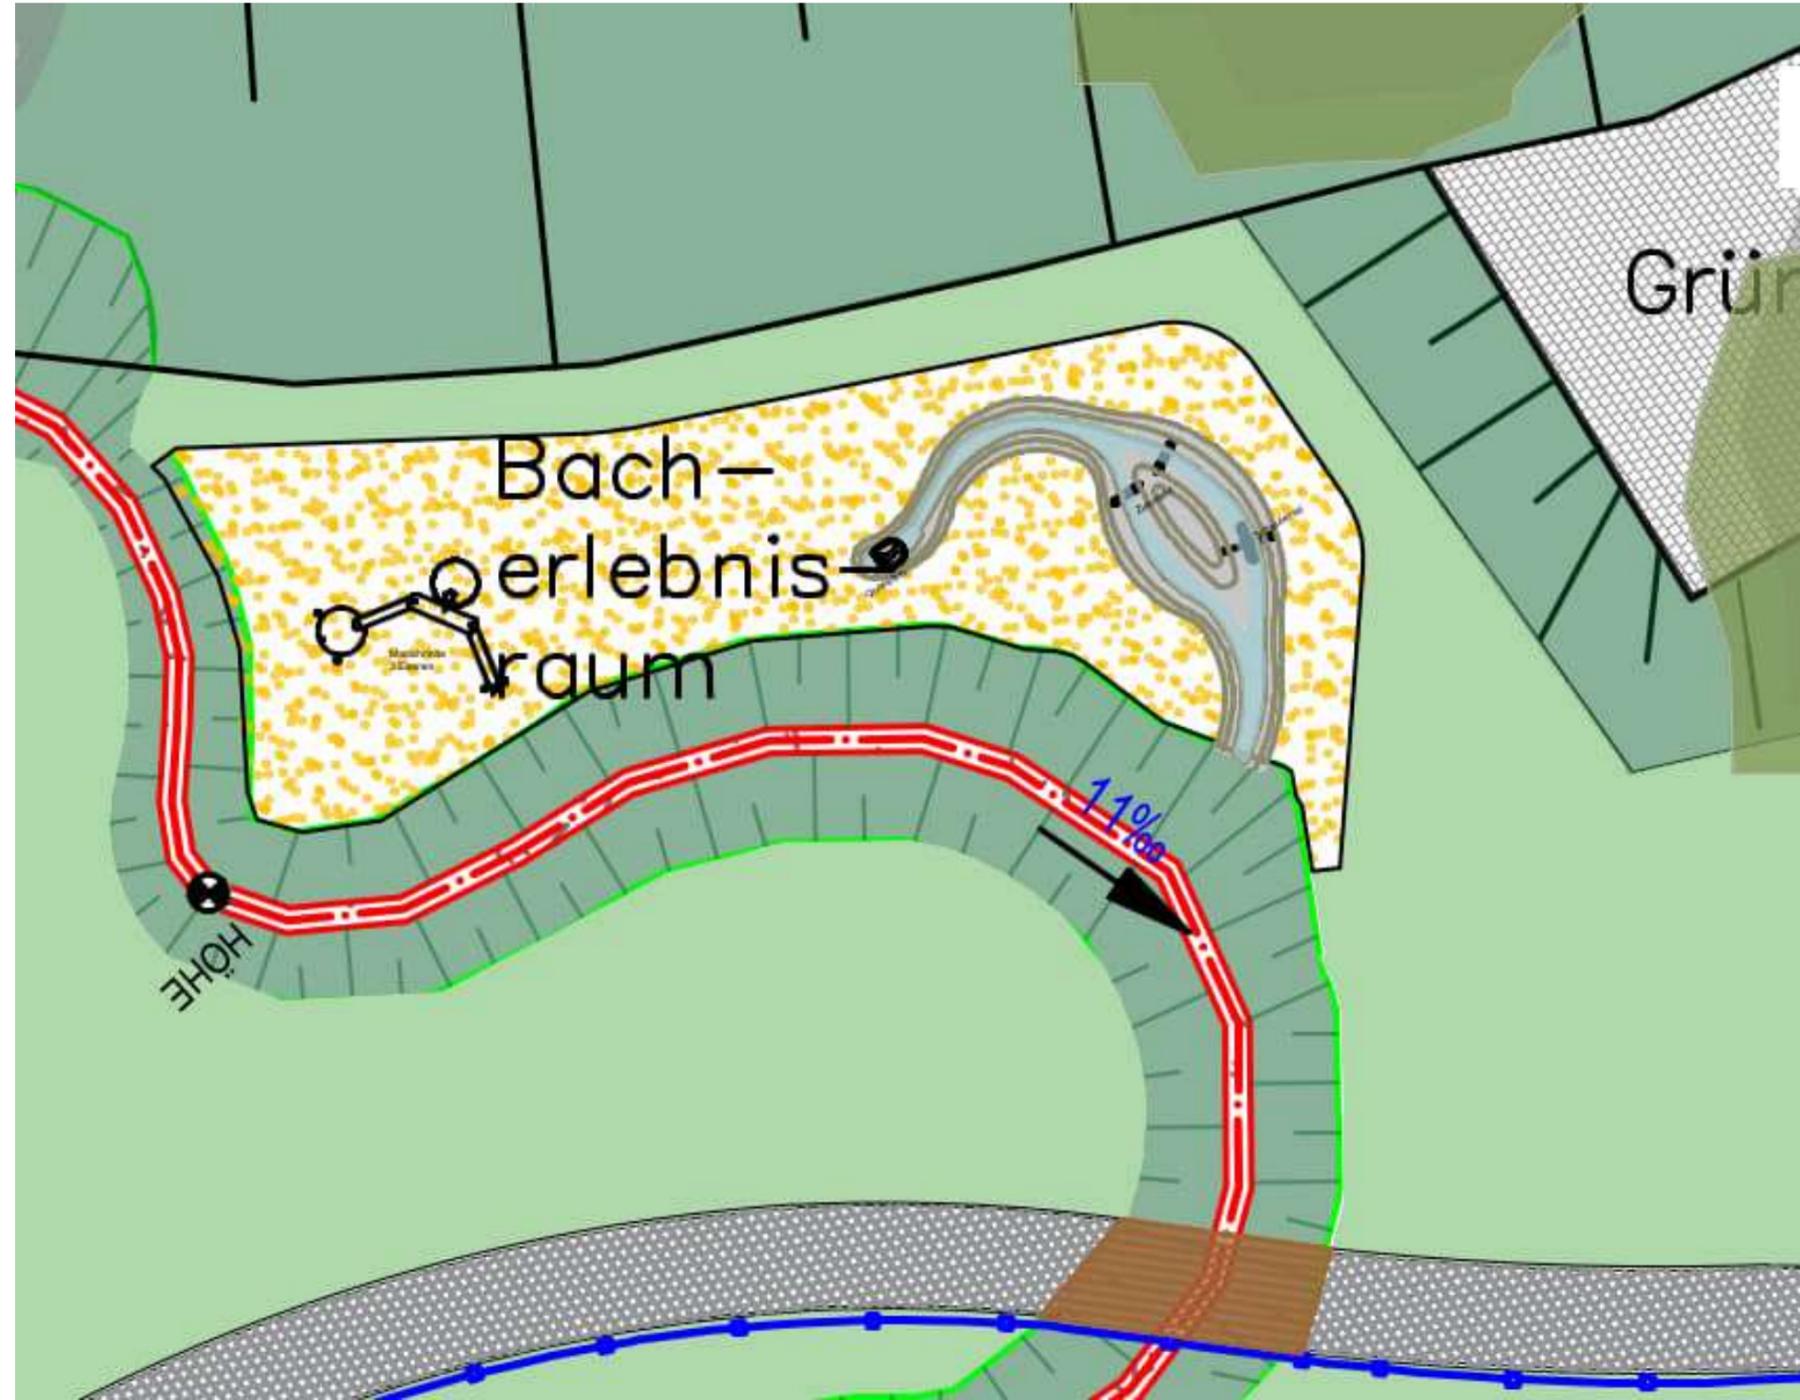





KRIEGER
ARCHITEKTEN | INGENIEURE

Erlebnisbecken /
Rutschen




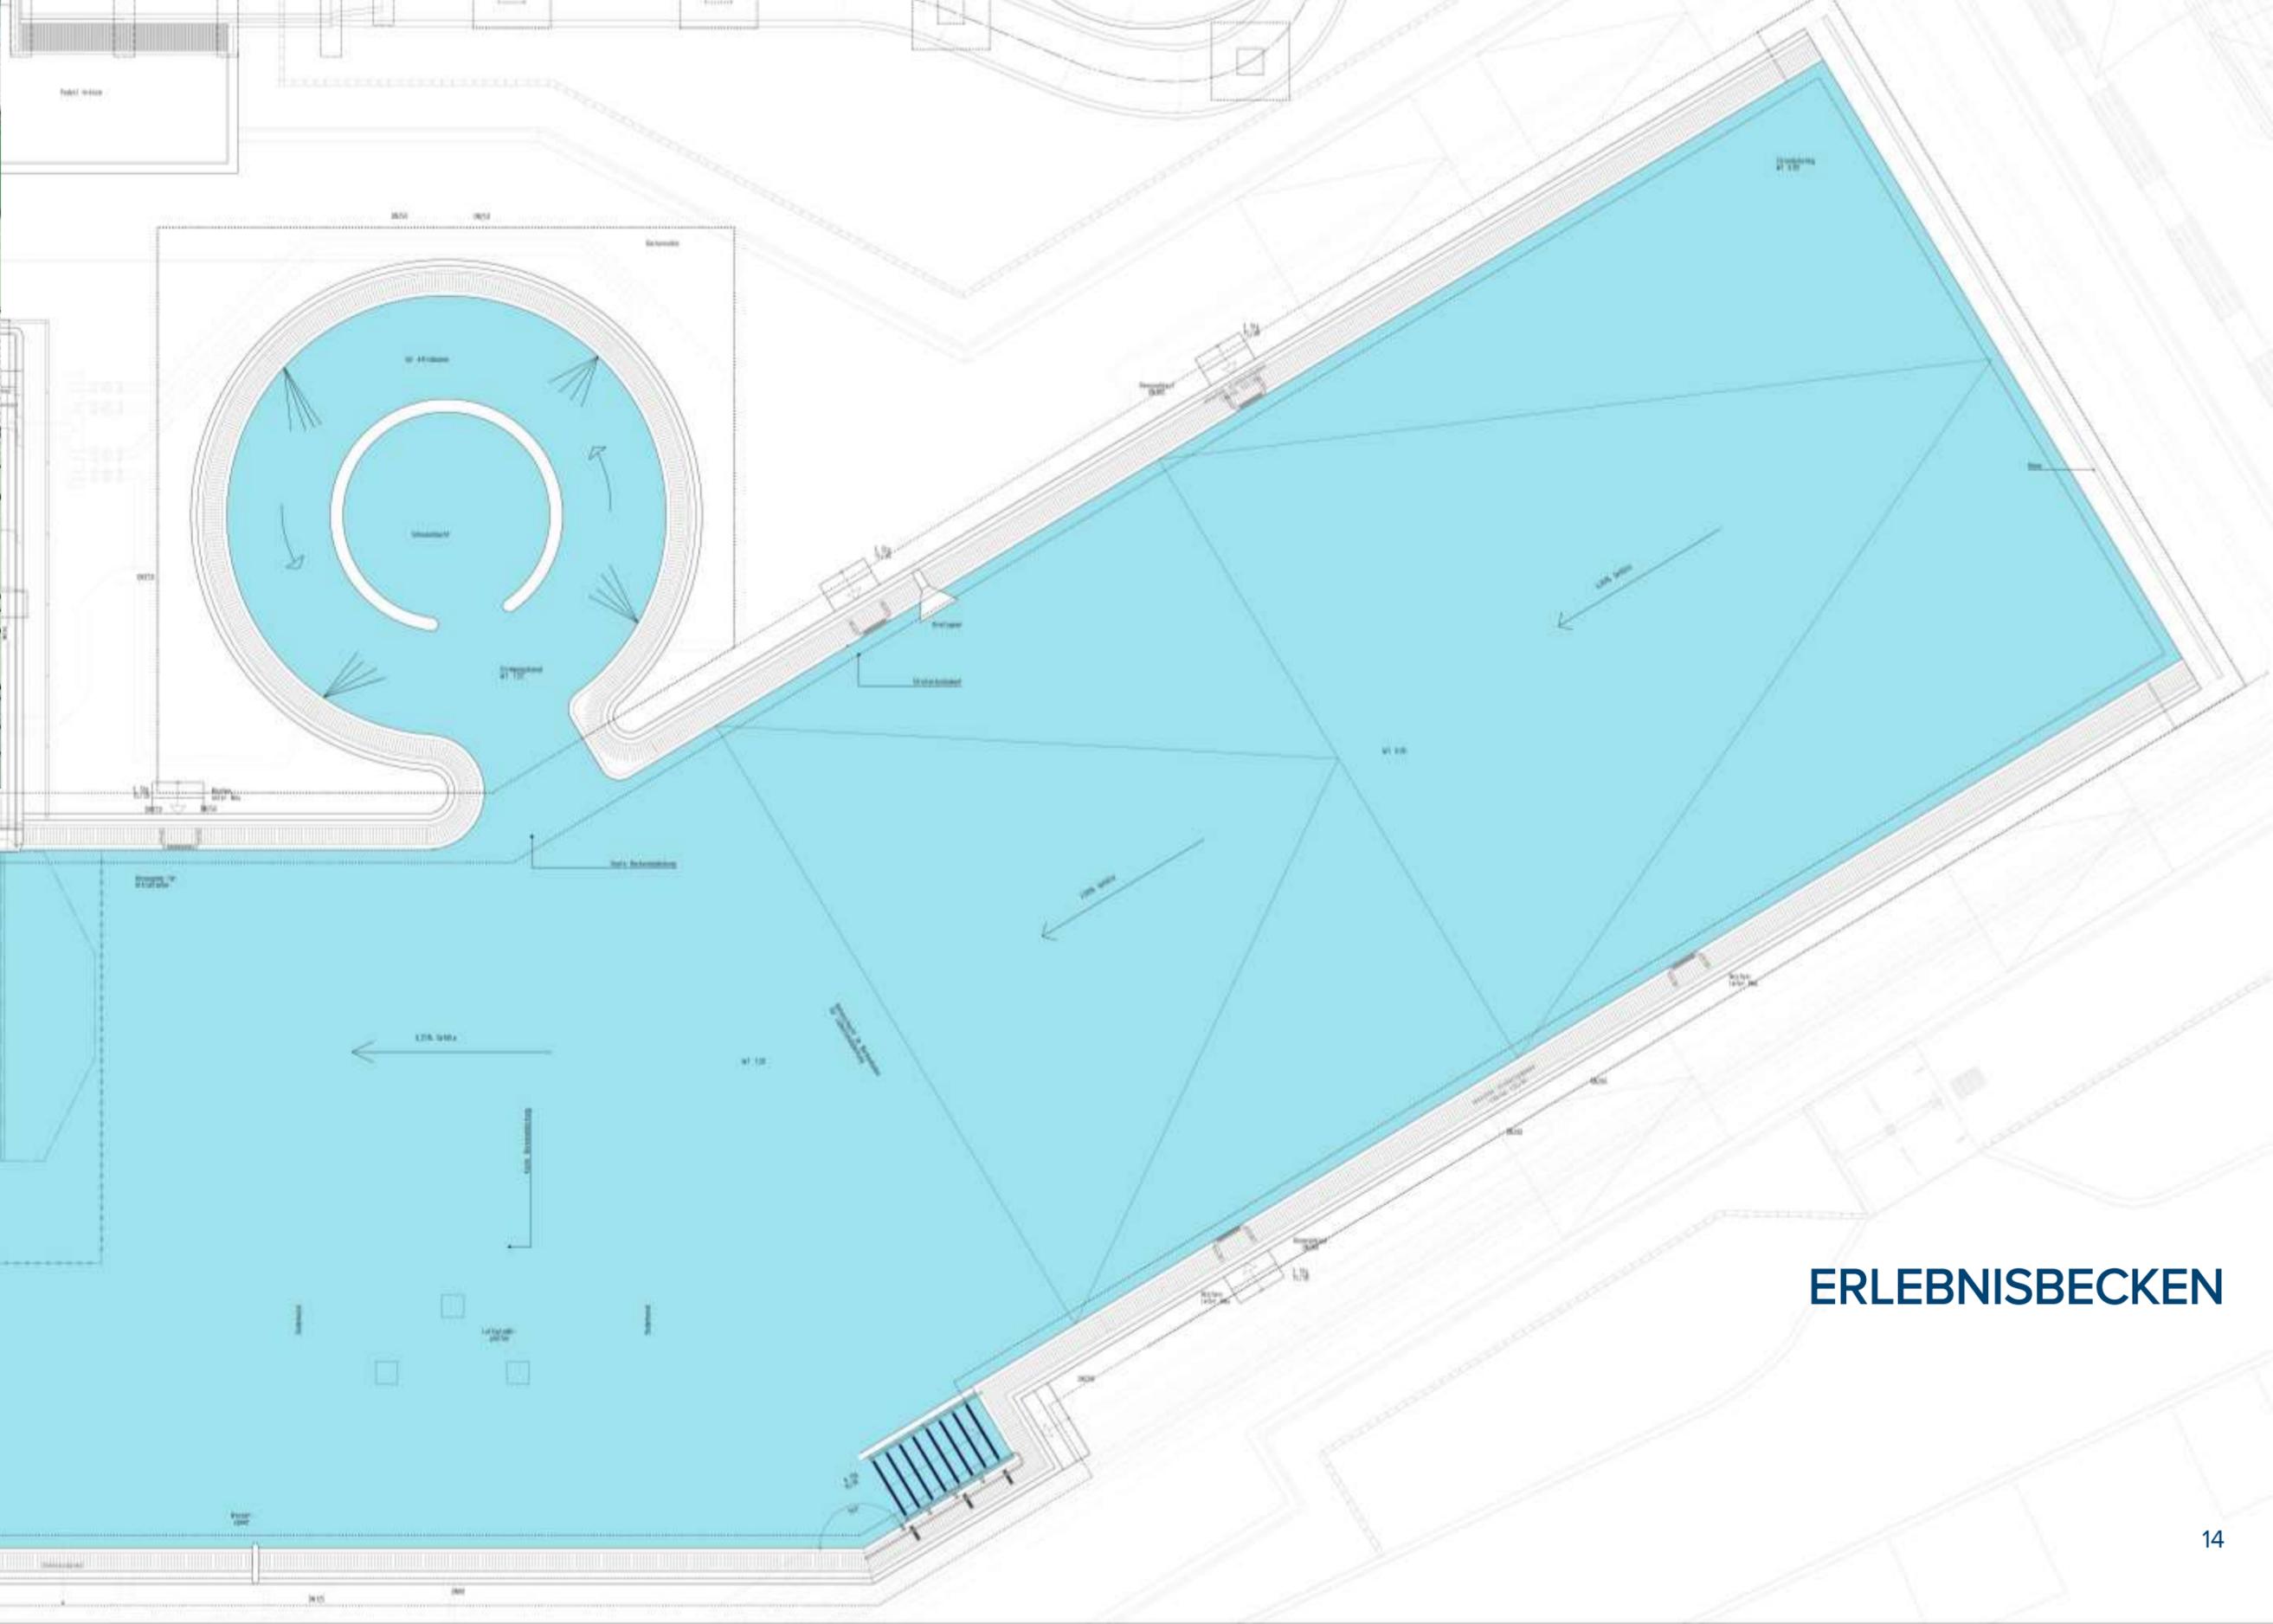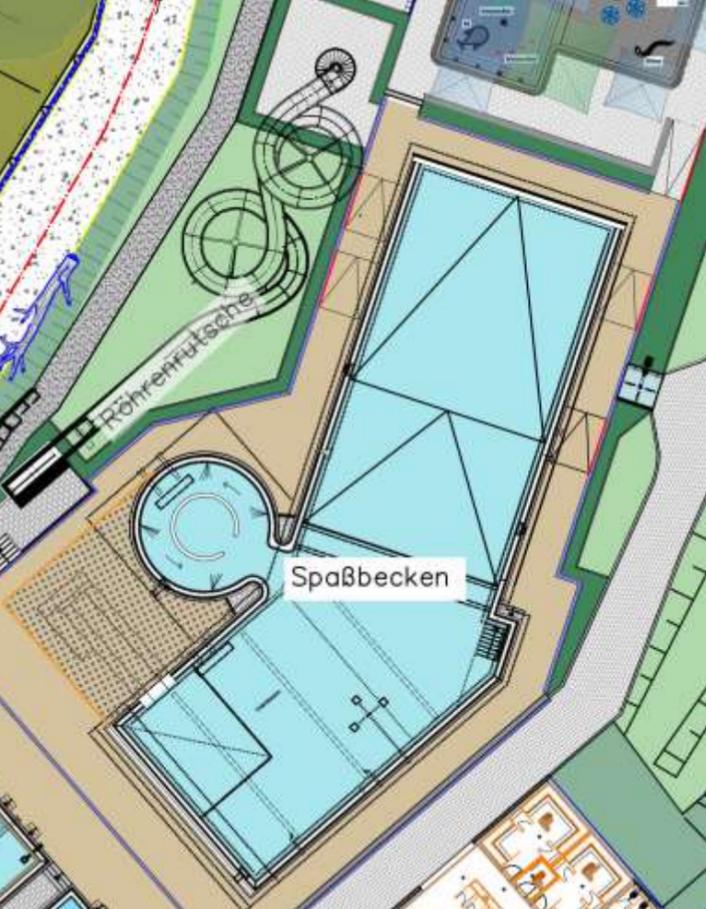

RÖHRENRUTSCHE

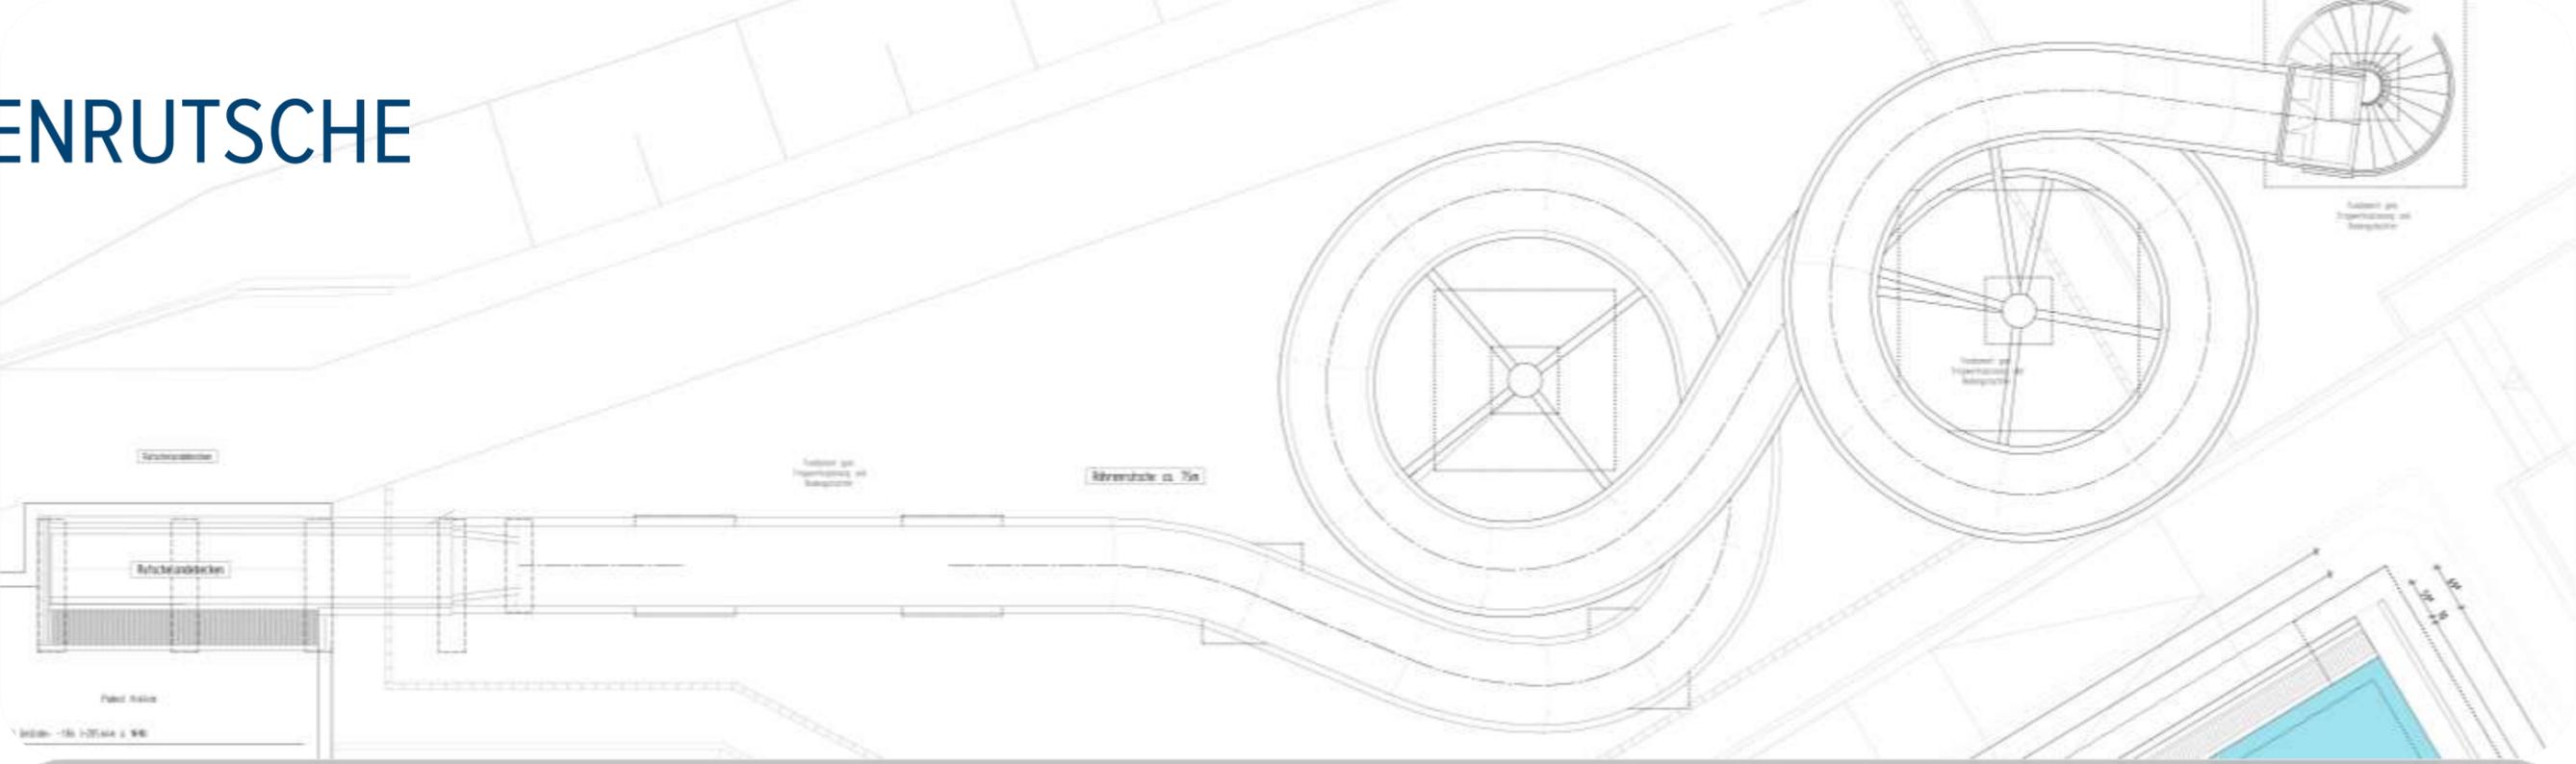

TRIOSLIDE-RUTSCHE

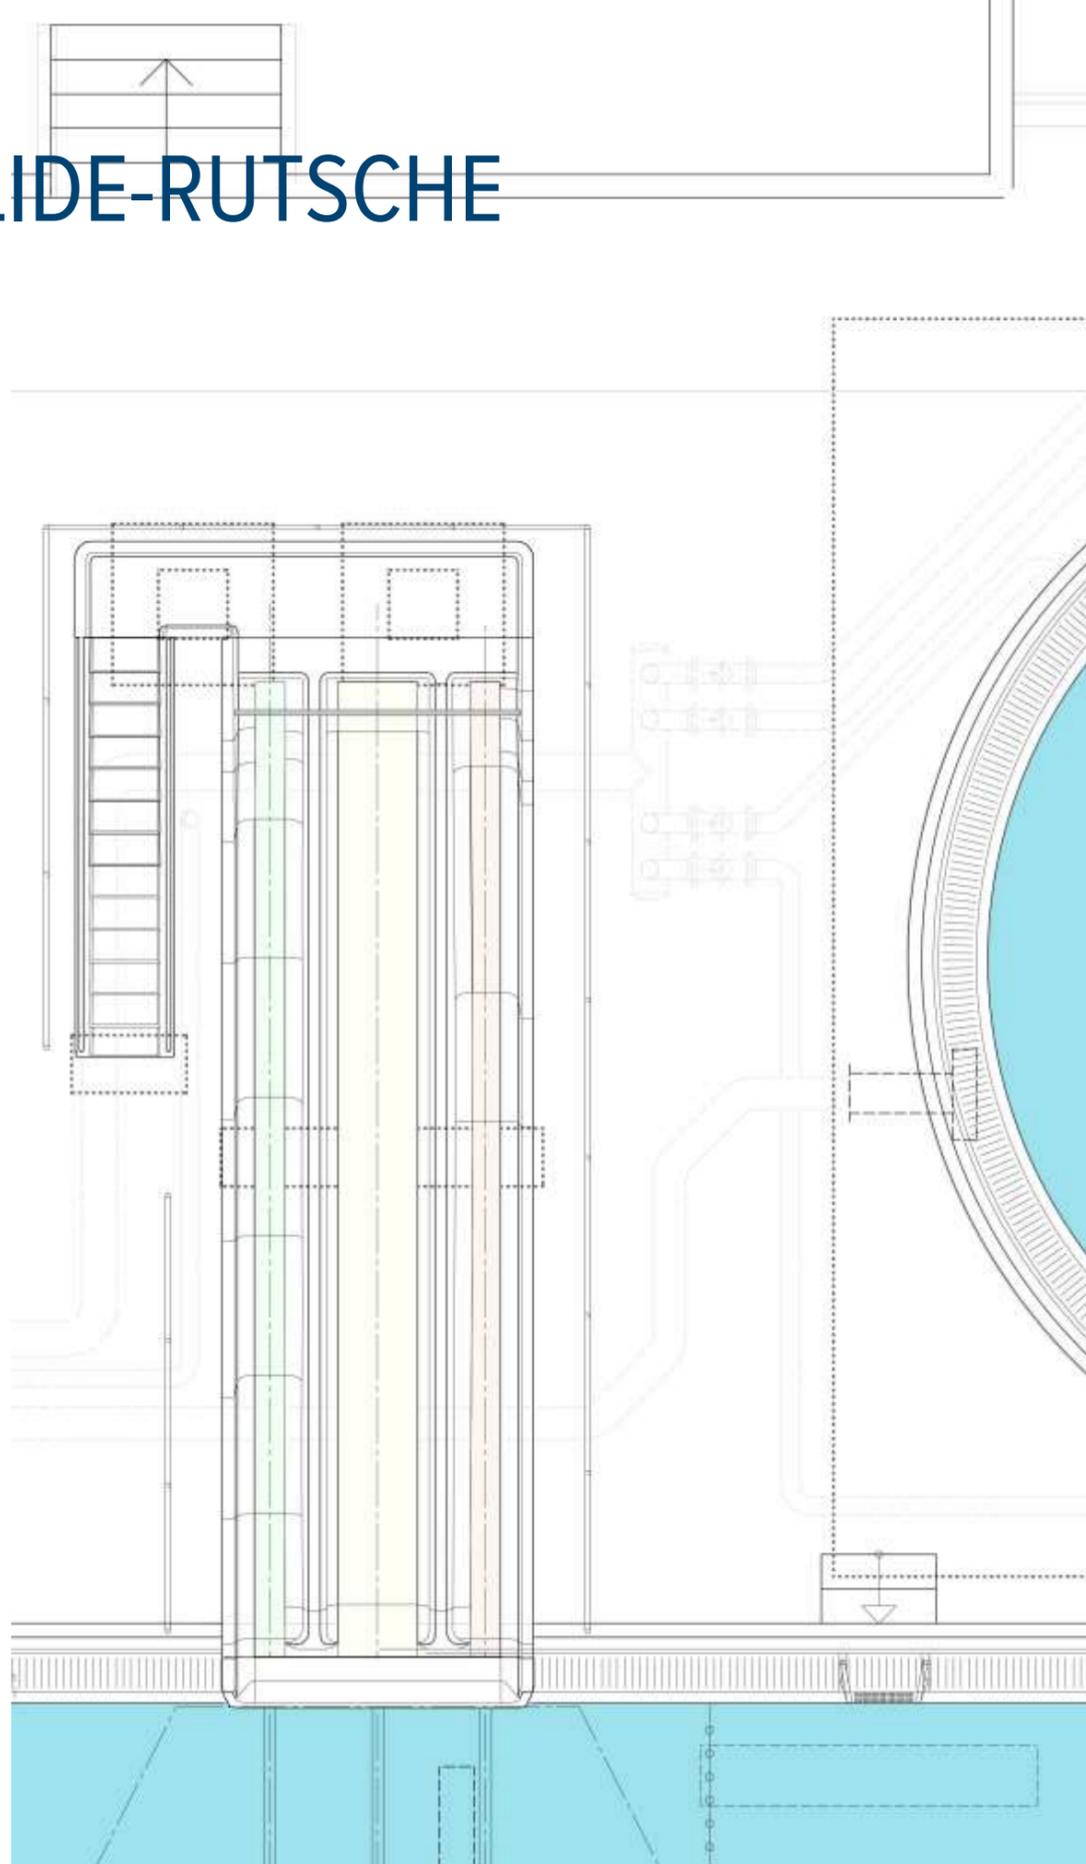





KRIEGER
ARCHITEKTEN | INGENIEURE

Umkleidetrakt /
Technikgebäude



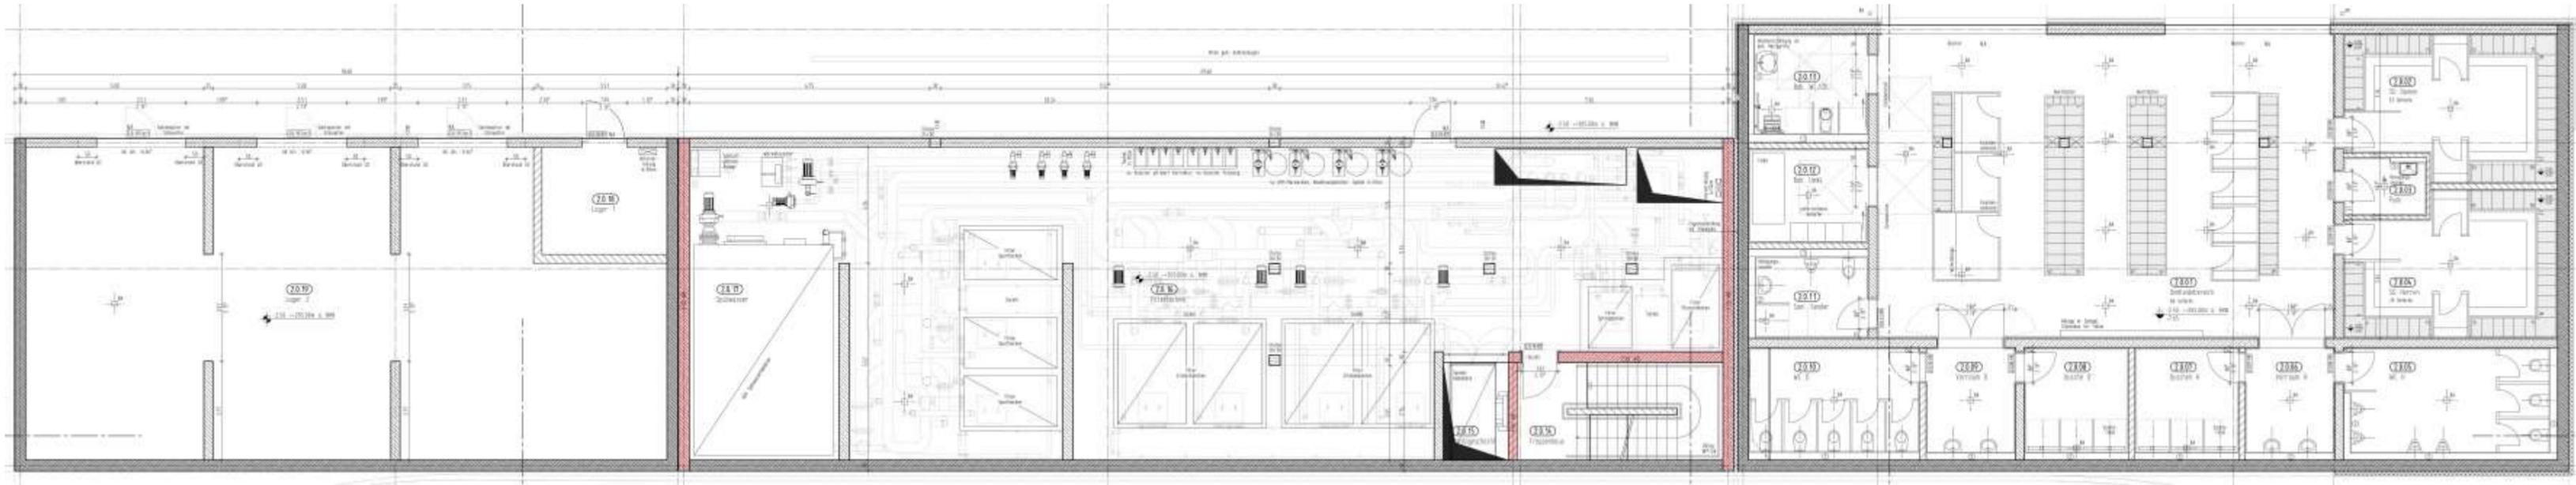

GRUNDRISS ERDGESCHOSS UMKLEIDETRAKT / TECHNIKGEBÄUDE

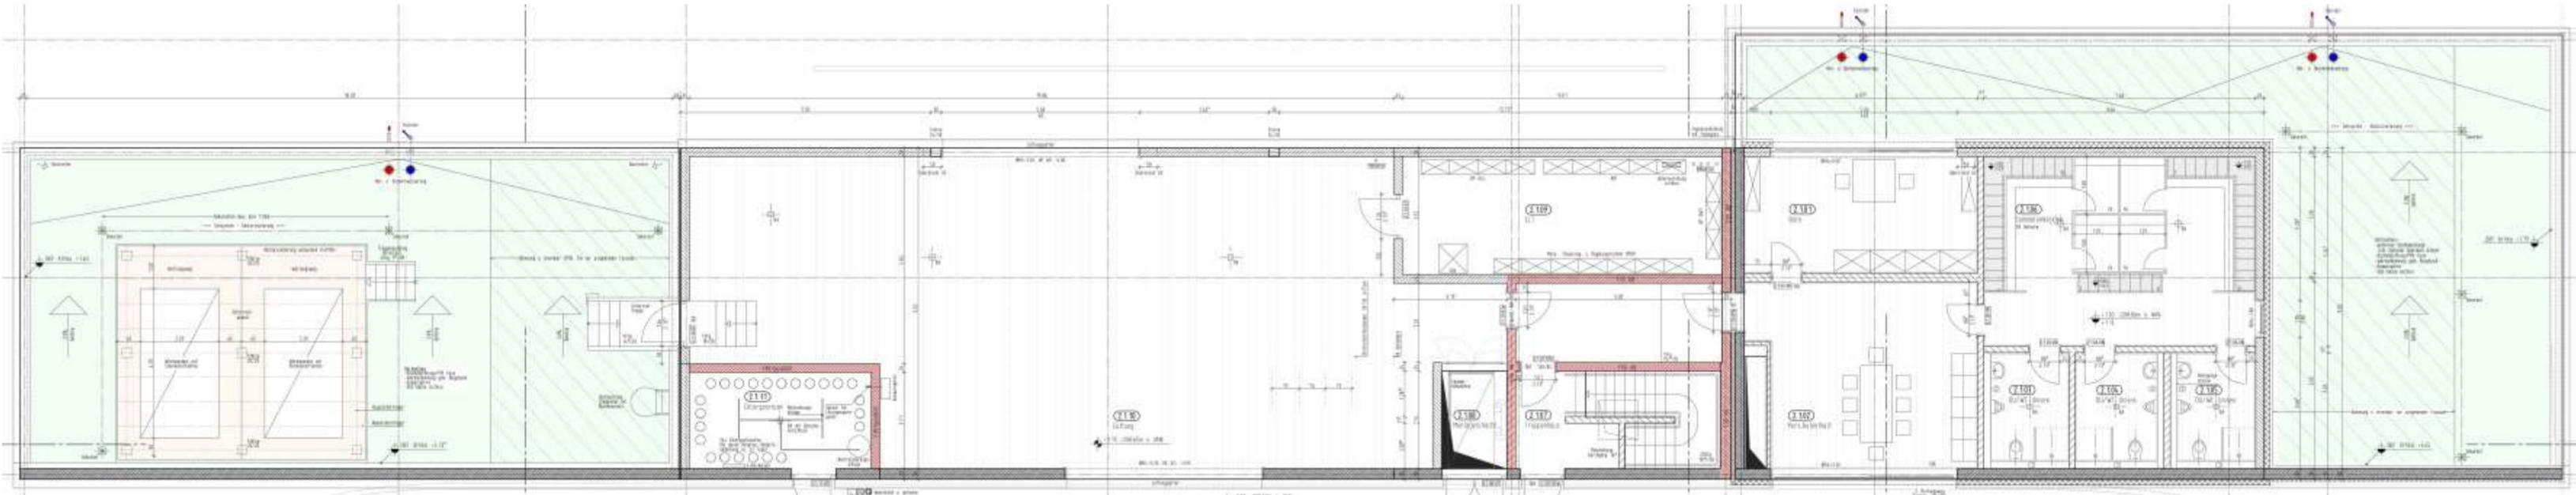

GRUNDRISS OBERGESCHOSS UMKLEIDETRAKT / TECHNIKGEBÄUDE






KRIEGER
ARCHITEKTEN | INGENIEURE


Sport- und Springbecken




SPORT- UND SPRINGBECKEN

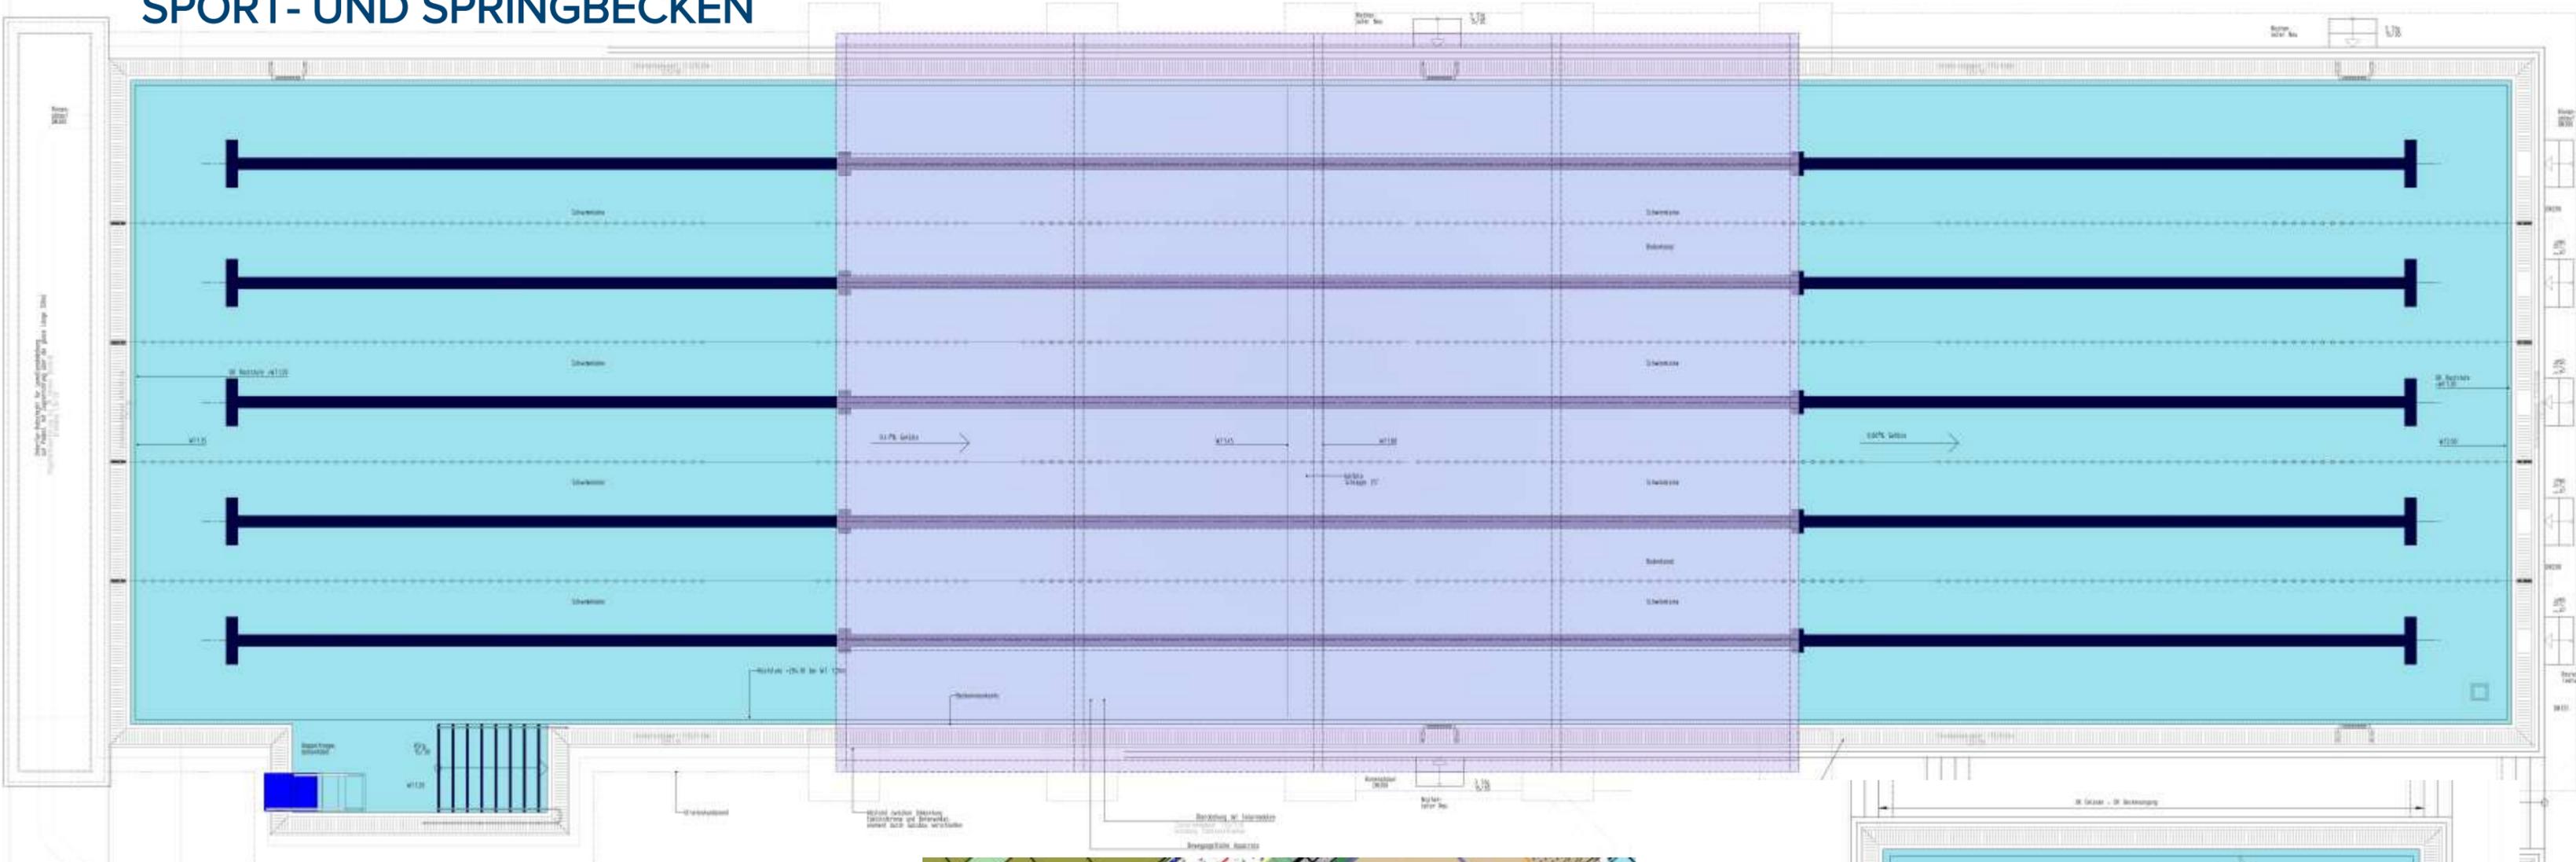

BEACHVOLLEYBALL PLATZ

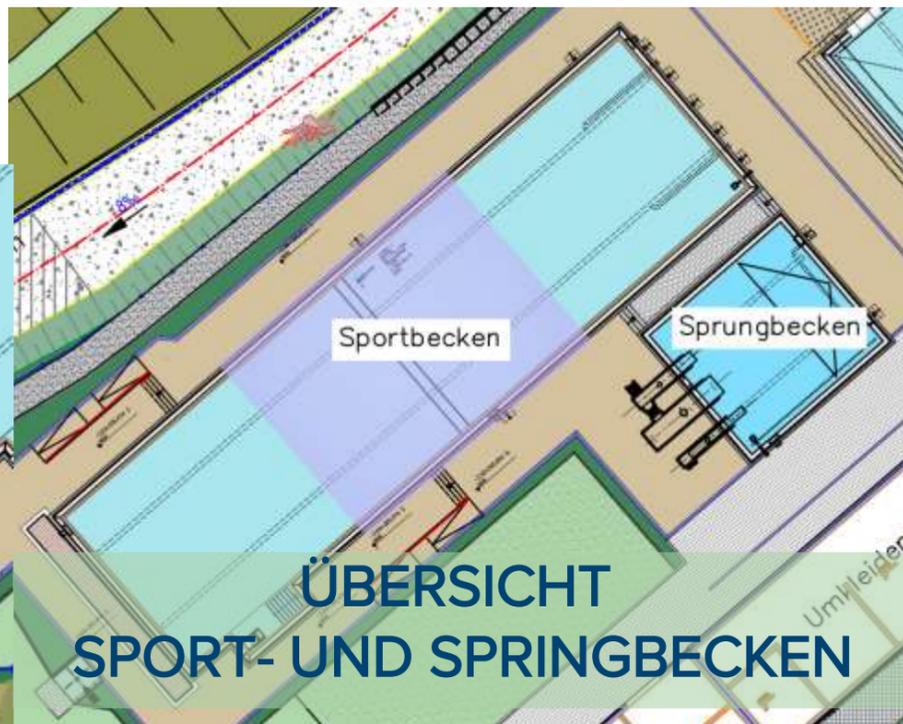

ÜBERSICHT SPORT- UND SPRINGBECKEN

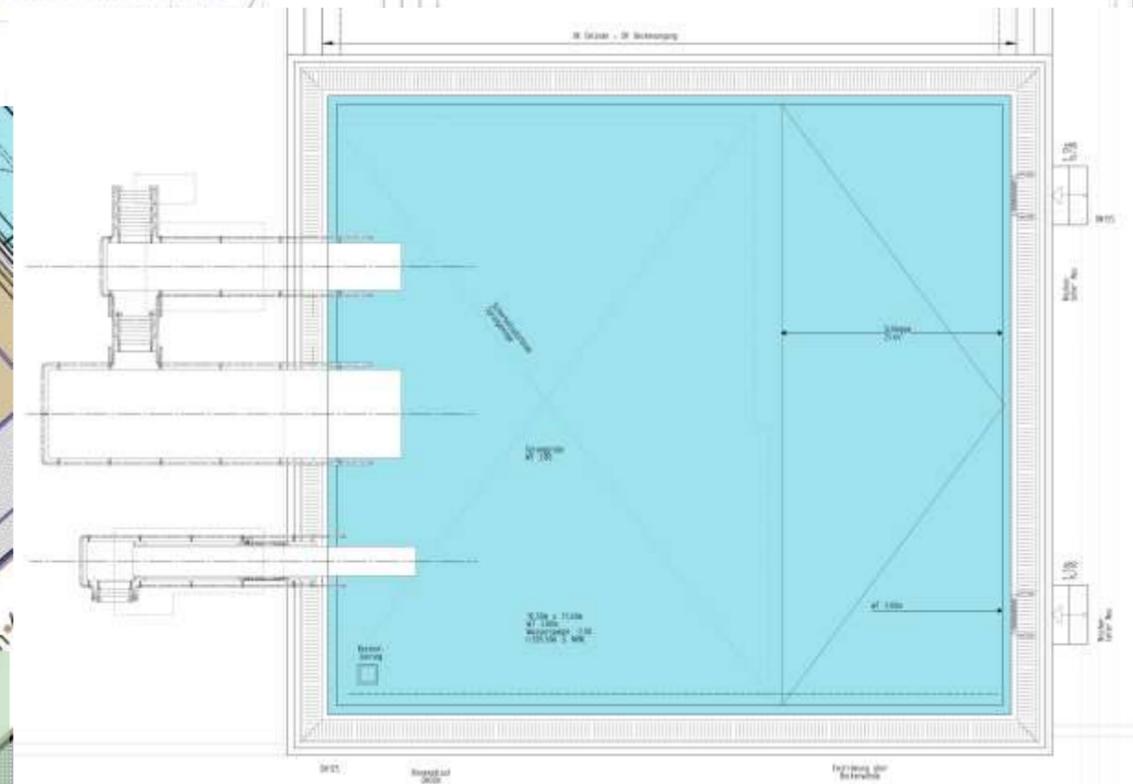



KRIEGER
ARCHITEKTEN | INGENIEURE

VIELEN DANK FÜR IHRE AUFMERKSAMKEIT

